



ASKI PAFTASI VE İLAN TUTANAĞI

MEVCUT PLAN (1/5000)

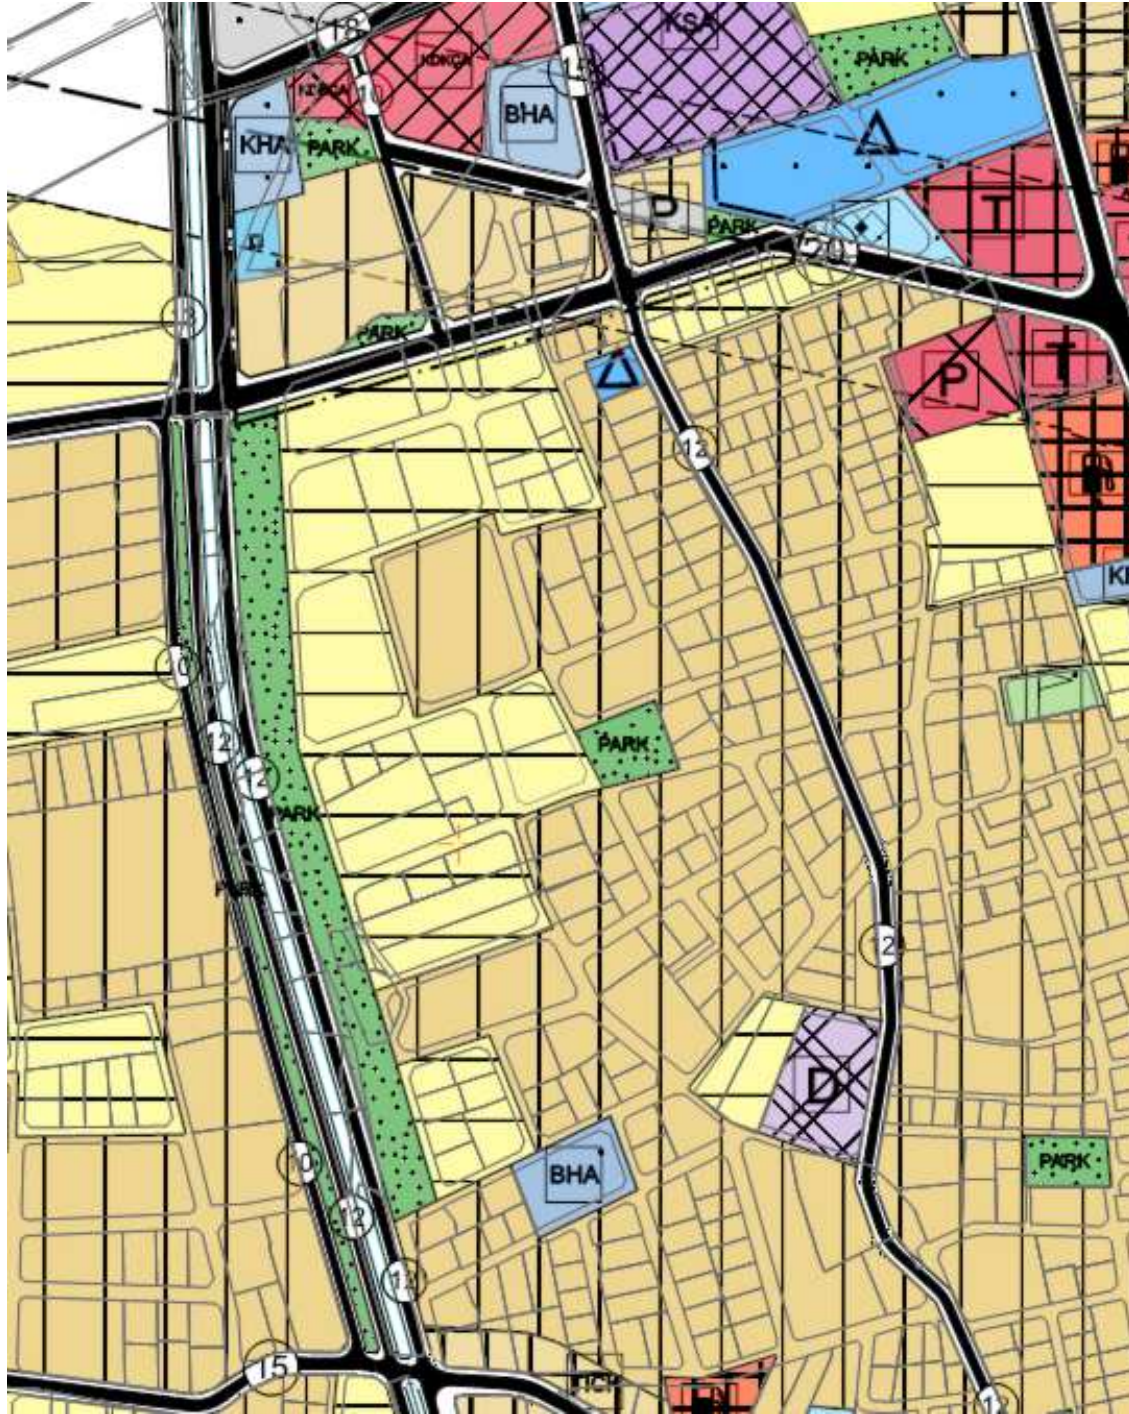

ÖNERİ PLAN (1/5000)

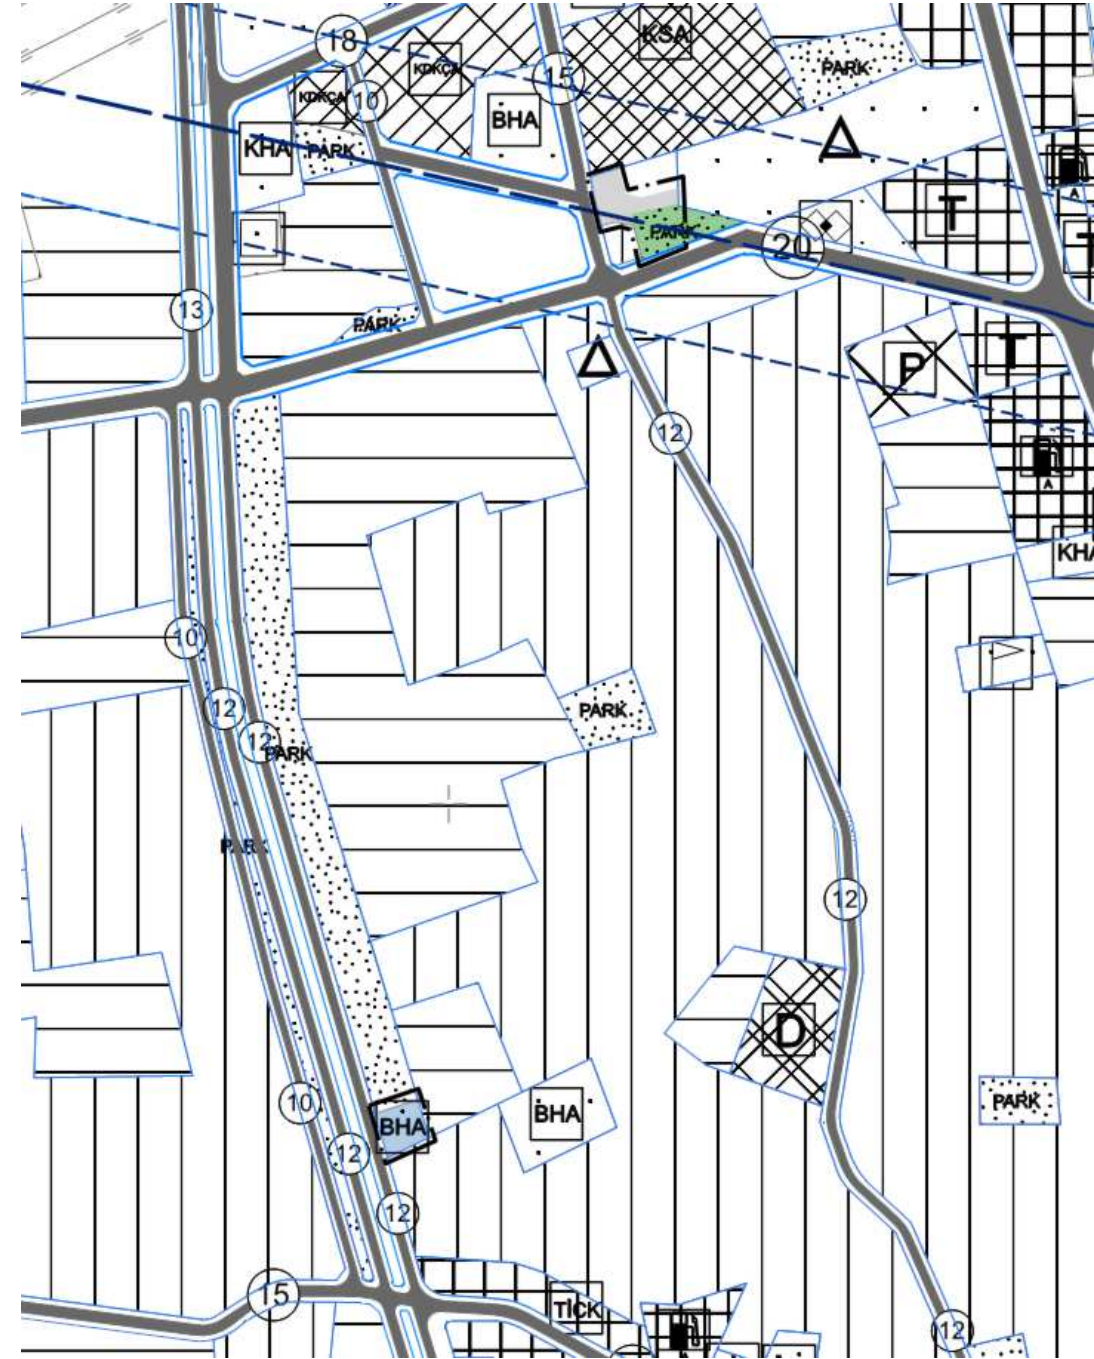

SAKARYA BÜYÜKŞEHİR BELEDİYESİNİN 10.11.2025 tarih ve 10/593 SAYILI KARARI EKİ 1/5000 ÖLÇEKLİ NAZIM İMAR PLANI DEĞİŞİKLİĞİ PAFTASININ İLAN EDİLEN SURETİDİR.

İLÇE	AKYAZI	Sakarya Büyükşehir Belediye Meclisinin 10.11.2025 tarih ve 10/593 sayılı kararı ile onaylanan 1/5000 ölçekli Nazım İmar Planı Değişikliği 1 ay süre ile ilan edilmek üzere Belediyemiz ilan panosunda (İmar ve Şehircilik Dairesi Başkanlığı binasındaki pano) asılarak ilan yapıldığına dair iş bu tutanak tarafımızdan tanzim edilmiştir.			
MAHALLE	FATİH				
ADA/ PARSEL		İlanın Asıldığı Tarih/...../.....		İlanın İndirildiği Tarih/...../.....	
PAFTA NO.	G25D-08A				