



ASKI PAFTASI VE İLAN TUTANAĞI

MEVCUT PLAN (1/1000)

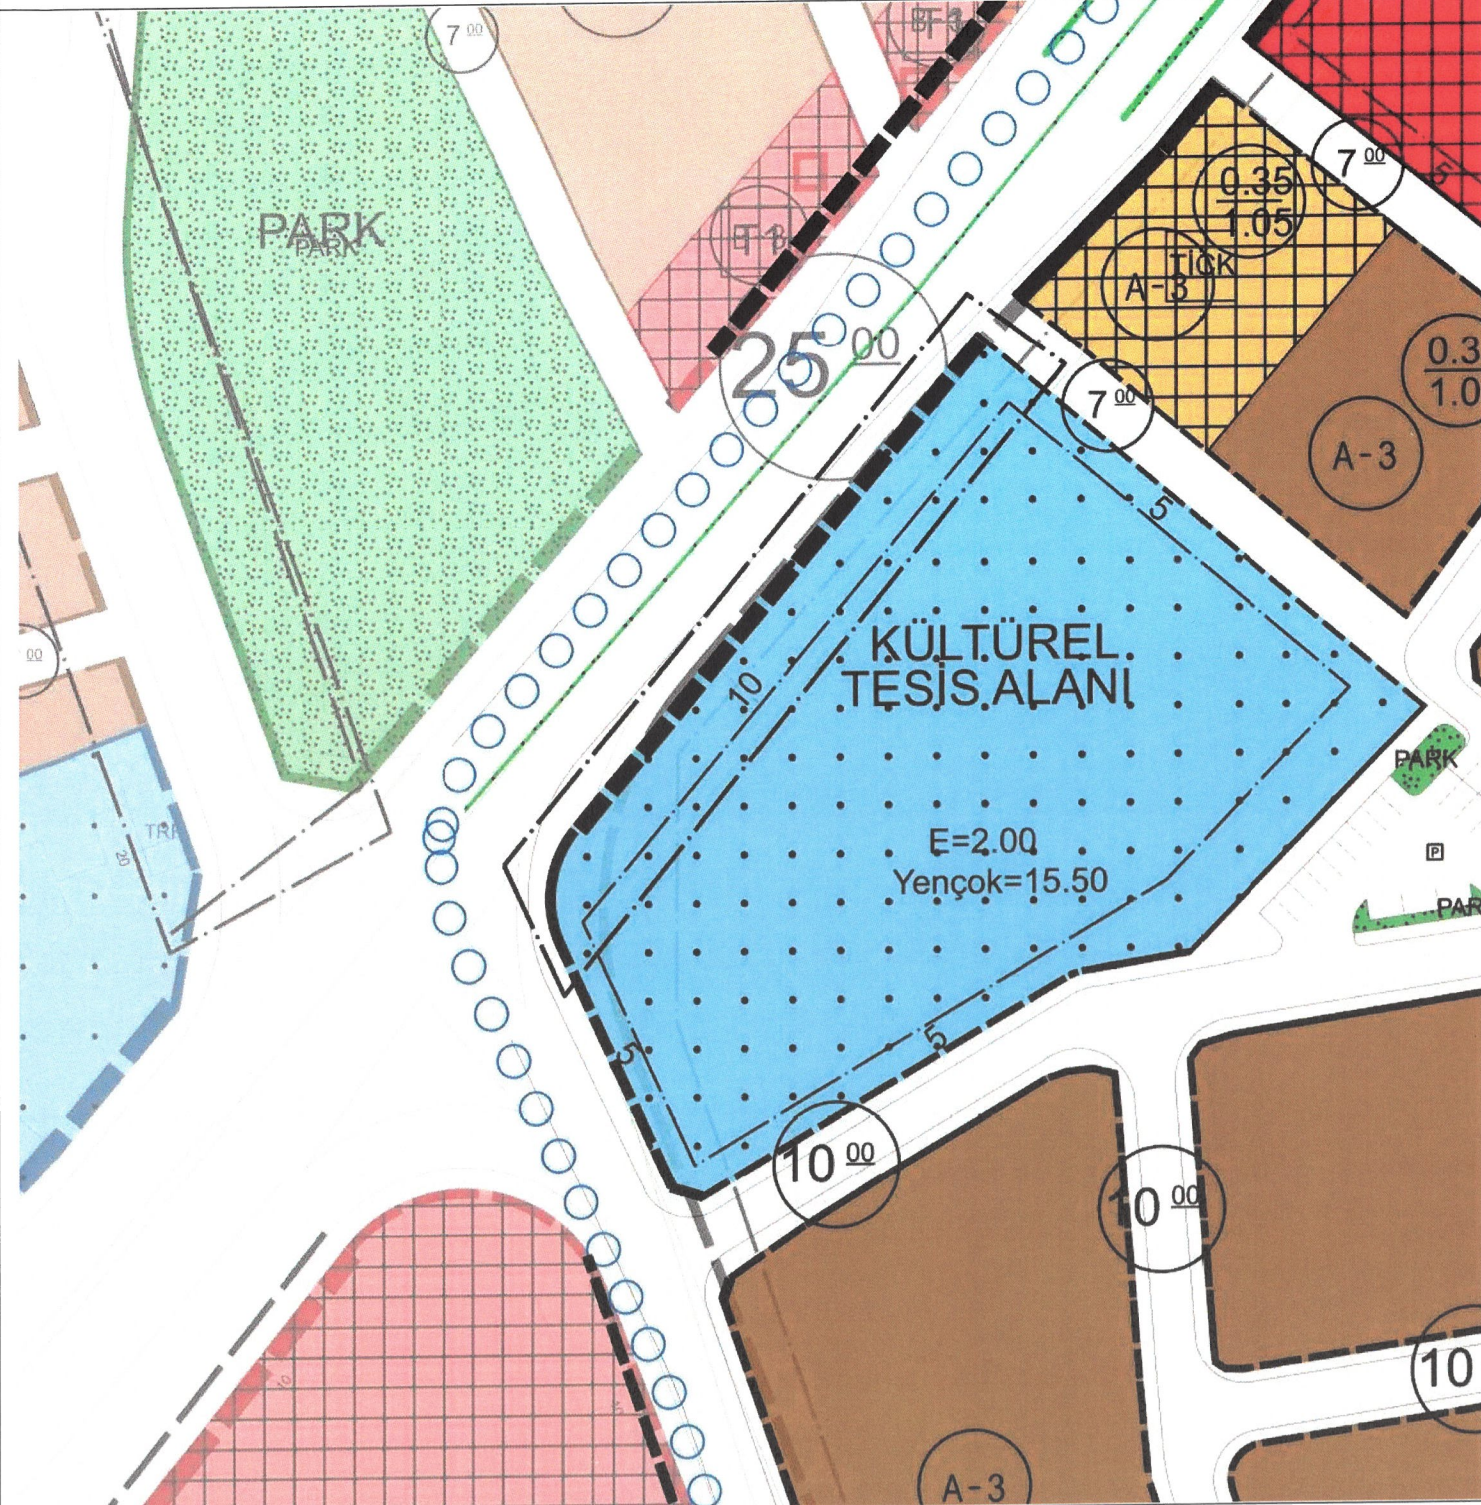

ÖNERİ PLAN (1/1000)

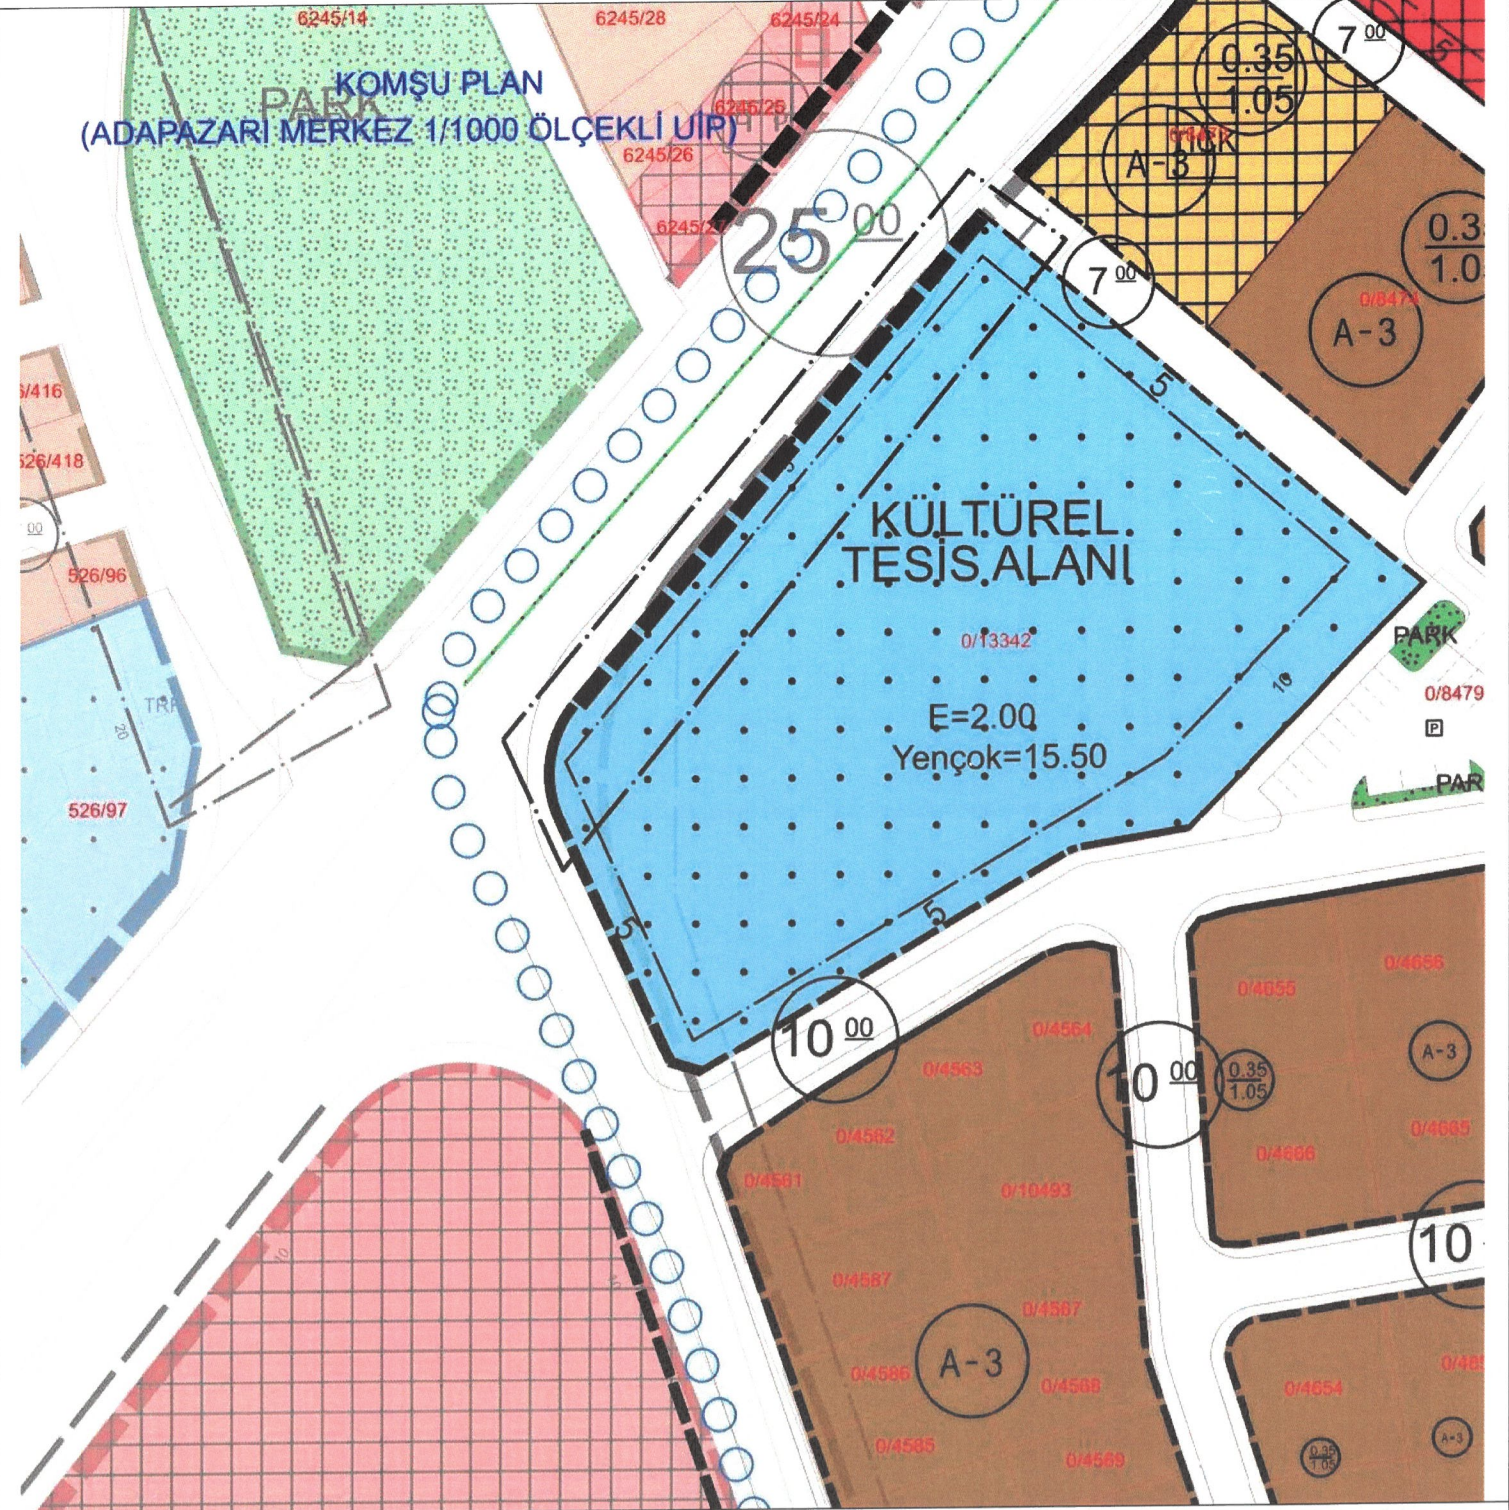

SAKARYA BÜYÜKŞEHİR BELEDİYESİNİN 10 / 11 / 2025 TARİH VE 10 / 603 SAYILI KARARI EKİ 1/1000 ÖLÇEKLİ REVİZYON UYGULAMA İMAR PLANI DEĞİŞİKLİĞİ PAFTASININ İLAN EDİLEN SURETİDİR.



SAKARYA
BÜYÜKŞEHİR
BELEDİYESİ

İmar ve Şehircilik Dairesi Başkanlığı
Şehir Planlama Şube Müdürlüğüne
hazırlanmıştır.

İLÇE	ERENLER
MAHALLE	ERENLER
ADA/PARSEL	13342 PARSEL
PAFTA NO.	G24B23C2C

Sakarya Büyükşehir Belediye Meclisinin 10 / 11 / 2025 tarih ve 10 / 603 sayılı kararı ile onaylanan 1/1000 ölçekli Revizyon Uygulama İmar Planı değişikliği 1 ay süre ile ilan edilmek üzere Belediyemiz ilan panosunda (İmar ve Şehircilik Dairesi Başkanlığı binasındaki pano) asılarak ilan yapıldığına dair iş bu tutanak tarafımızdan tanzim edilmiştir.

İlanın Asıldığı Tarih
21 / 11 / 2025

İlanın İndirildiği Tarih
22 / 12 / 2025

Yasin İNAN
Şehir Planlama Şube Md. V.

Abdullah AYILMAZ
Şehir Planlama Şube Md. V.