



ASKI PAFTASI VE İLAN TUTANAĞI


MEVCUT PLAN (1/5000)

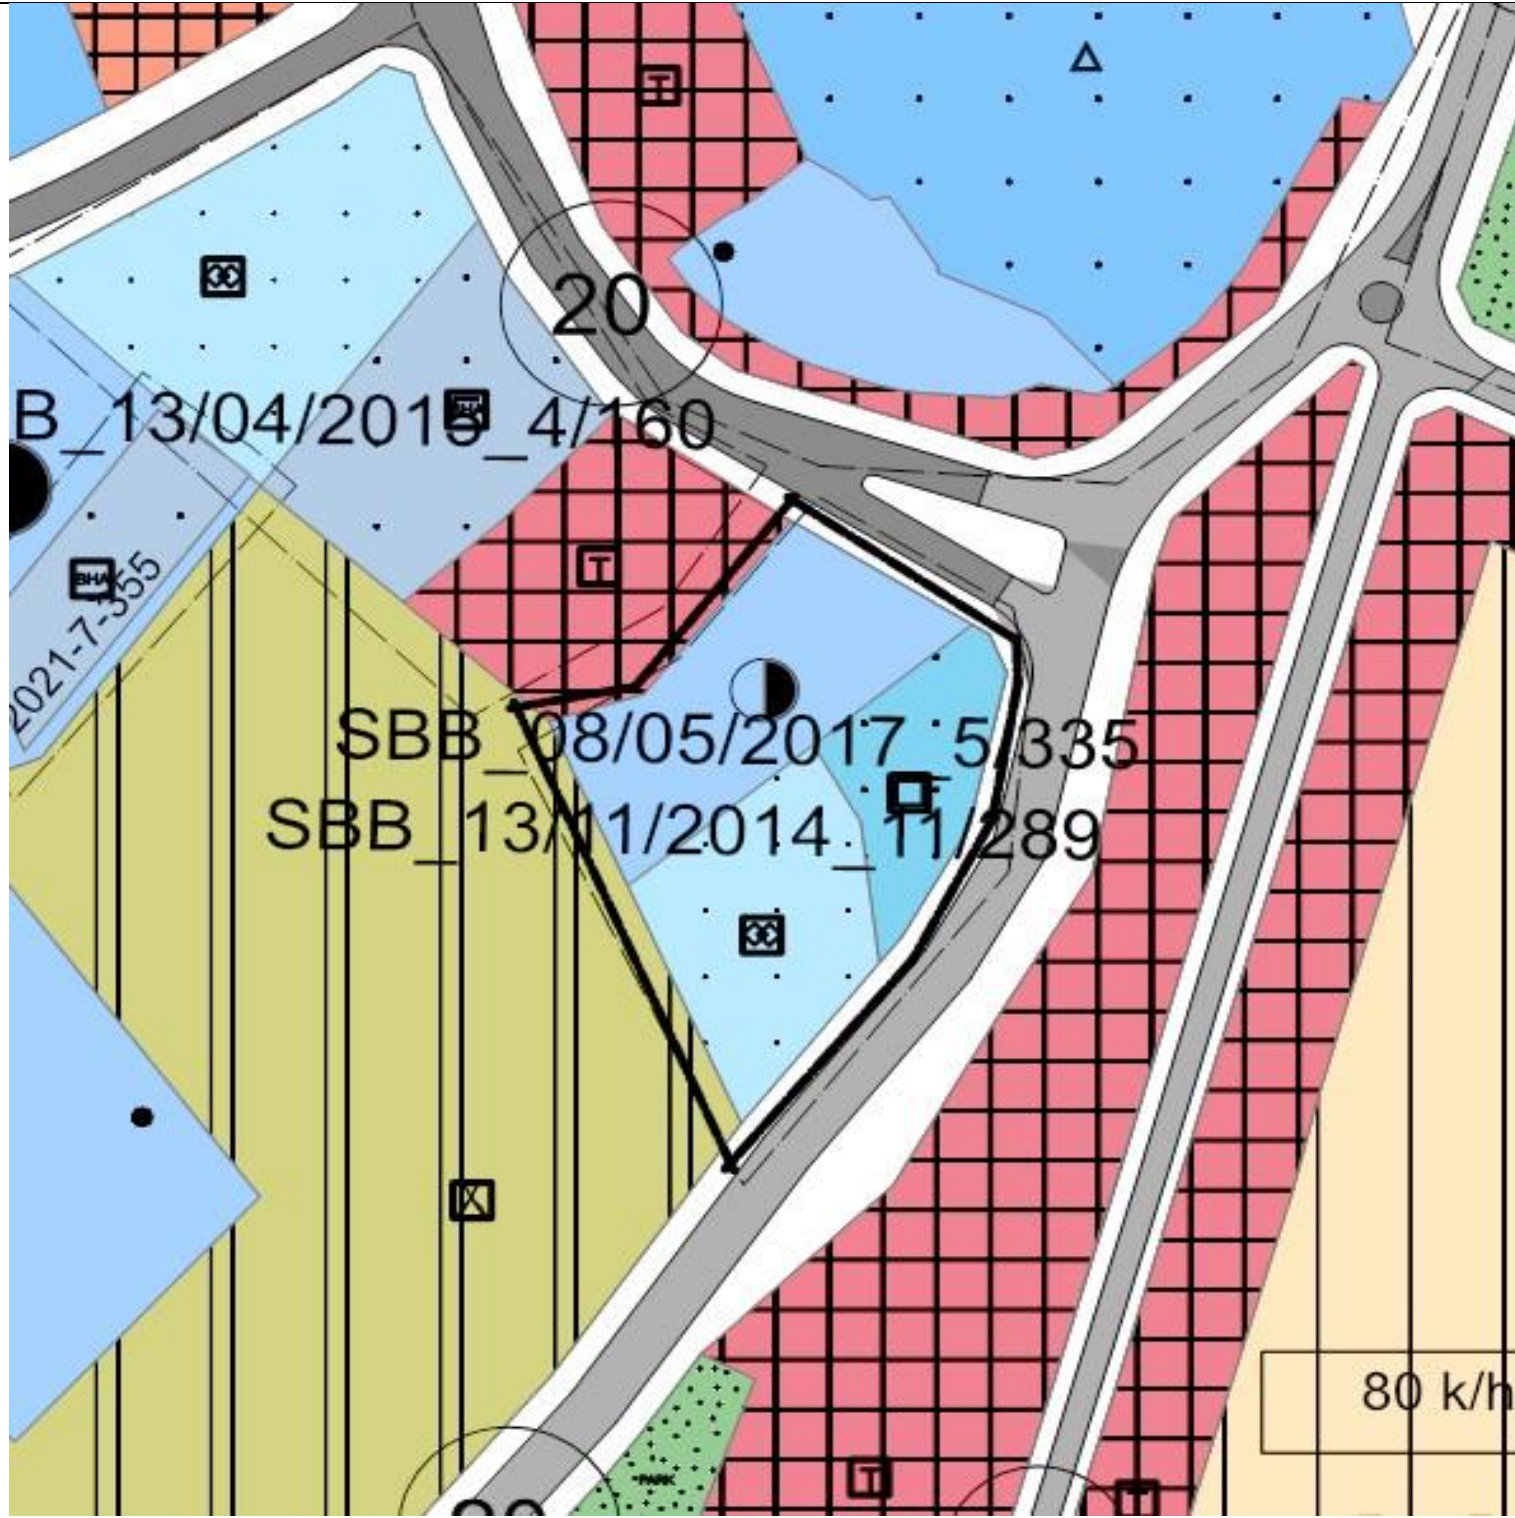

ÖNERİ PLAN (1/5000)

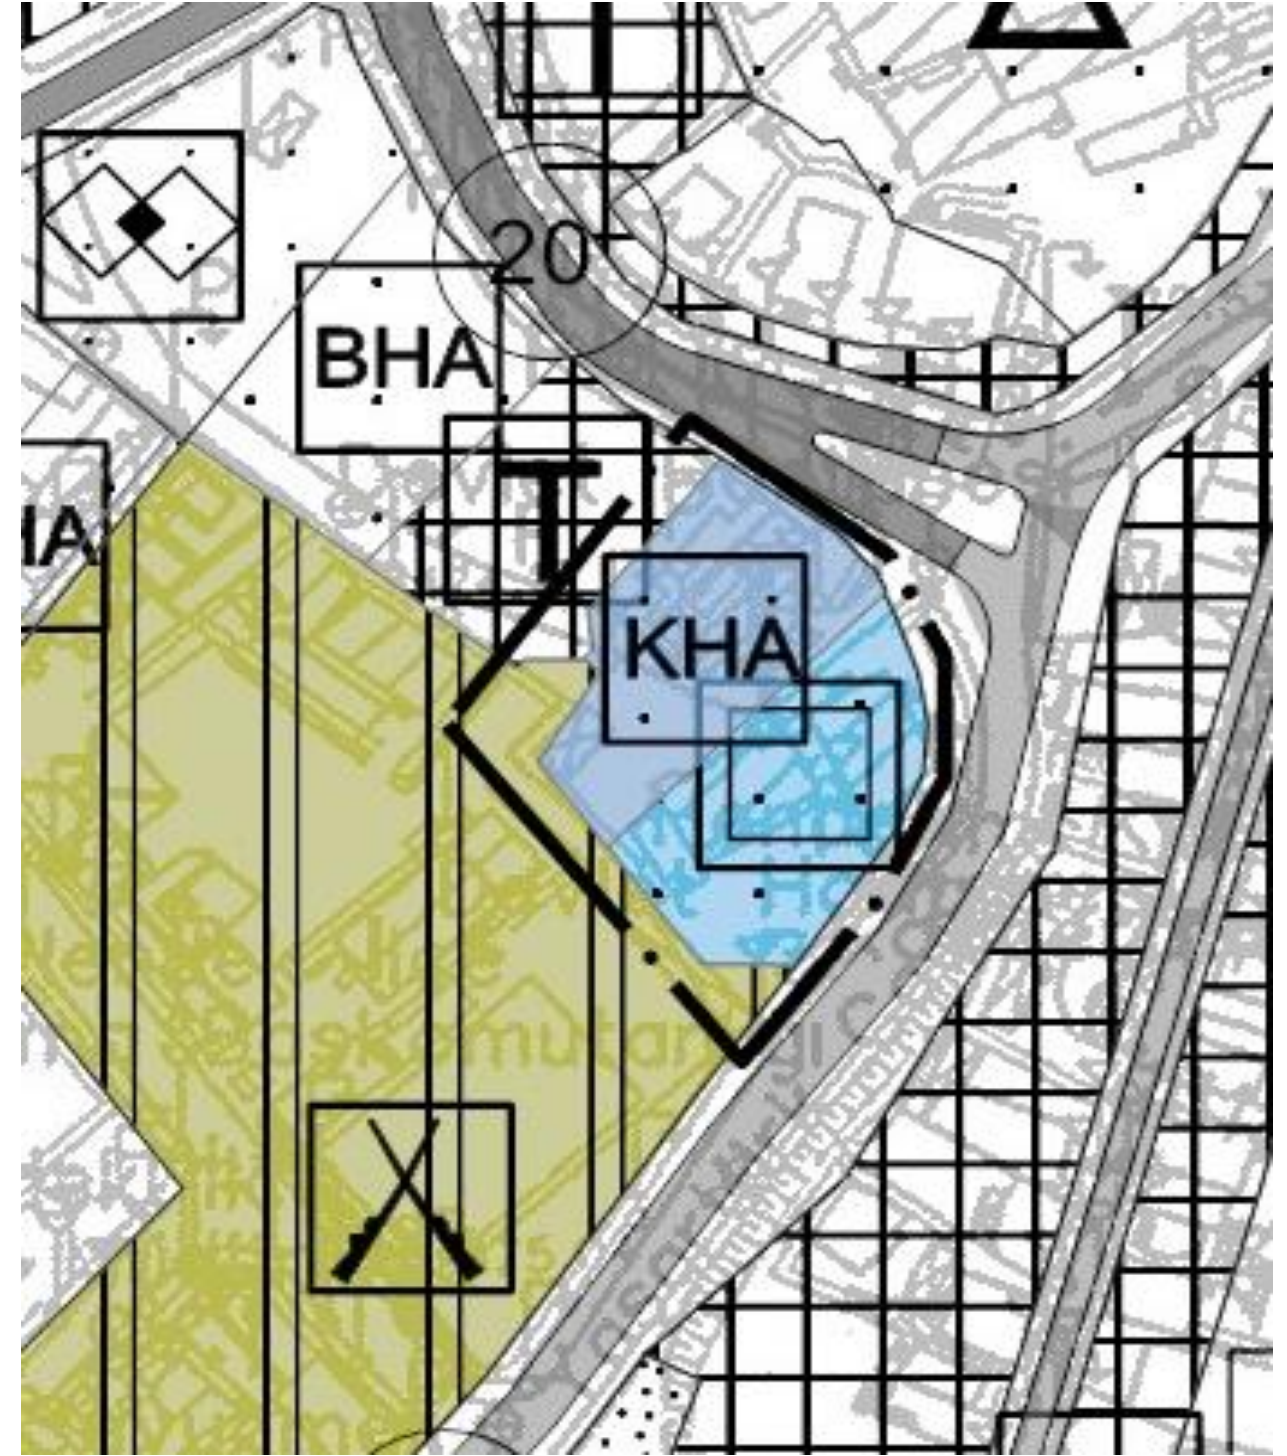

SAKARYA BÜYÜKŞEHİR BELEDİYESİNİN/...../..... TARİH VE/..... SAYILI KARARI EKİ 1/5000 ÖLÇEKLİ NAZIM İMAR PLANI DEĞİŞİKLİĞİ PAFTASININ İLAN EDİLEN SURETİDİR.

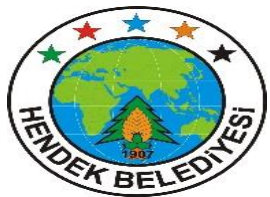

Hendek Belediyesi
İmar ve Şehircilik Müdürlüğüne
Hazırlanmıştır.

Emrah TUNÇ
Şehir Plancısı

Dilek ALTIŞ
Yüksek Şehir Plancısı

İLÇE	HENDEK
MAHALLE	BAŞPINAR
ADA/ PARSEL	118/42
PAFTA NO.	G25A25B

Sakarya Büyükşehir Belediye Meclisinin/...../..... tarih ve/..... sayılı kararı ile onaylanan 1/5000 ölçekli Nazım İmar Planı Değişikliği 1 ay süre ile ilan edilmek üzere Belediyemiz ilan panosunda (İmar ve Şehircilik Dairesi Başkanlığı binasındaki pano) asılarak ilan yapıldığına dair iş bu tutanak tarafımızdan tanzim edilmiştir.

İlanın Asıldığı Tarih
...../...../.....

İlanın İndirildiği Tarih
...../...../.....