



ASKI PAFTASI VE İLAN TUTANAĞI

MEVCUT PLAN
(1/1000)

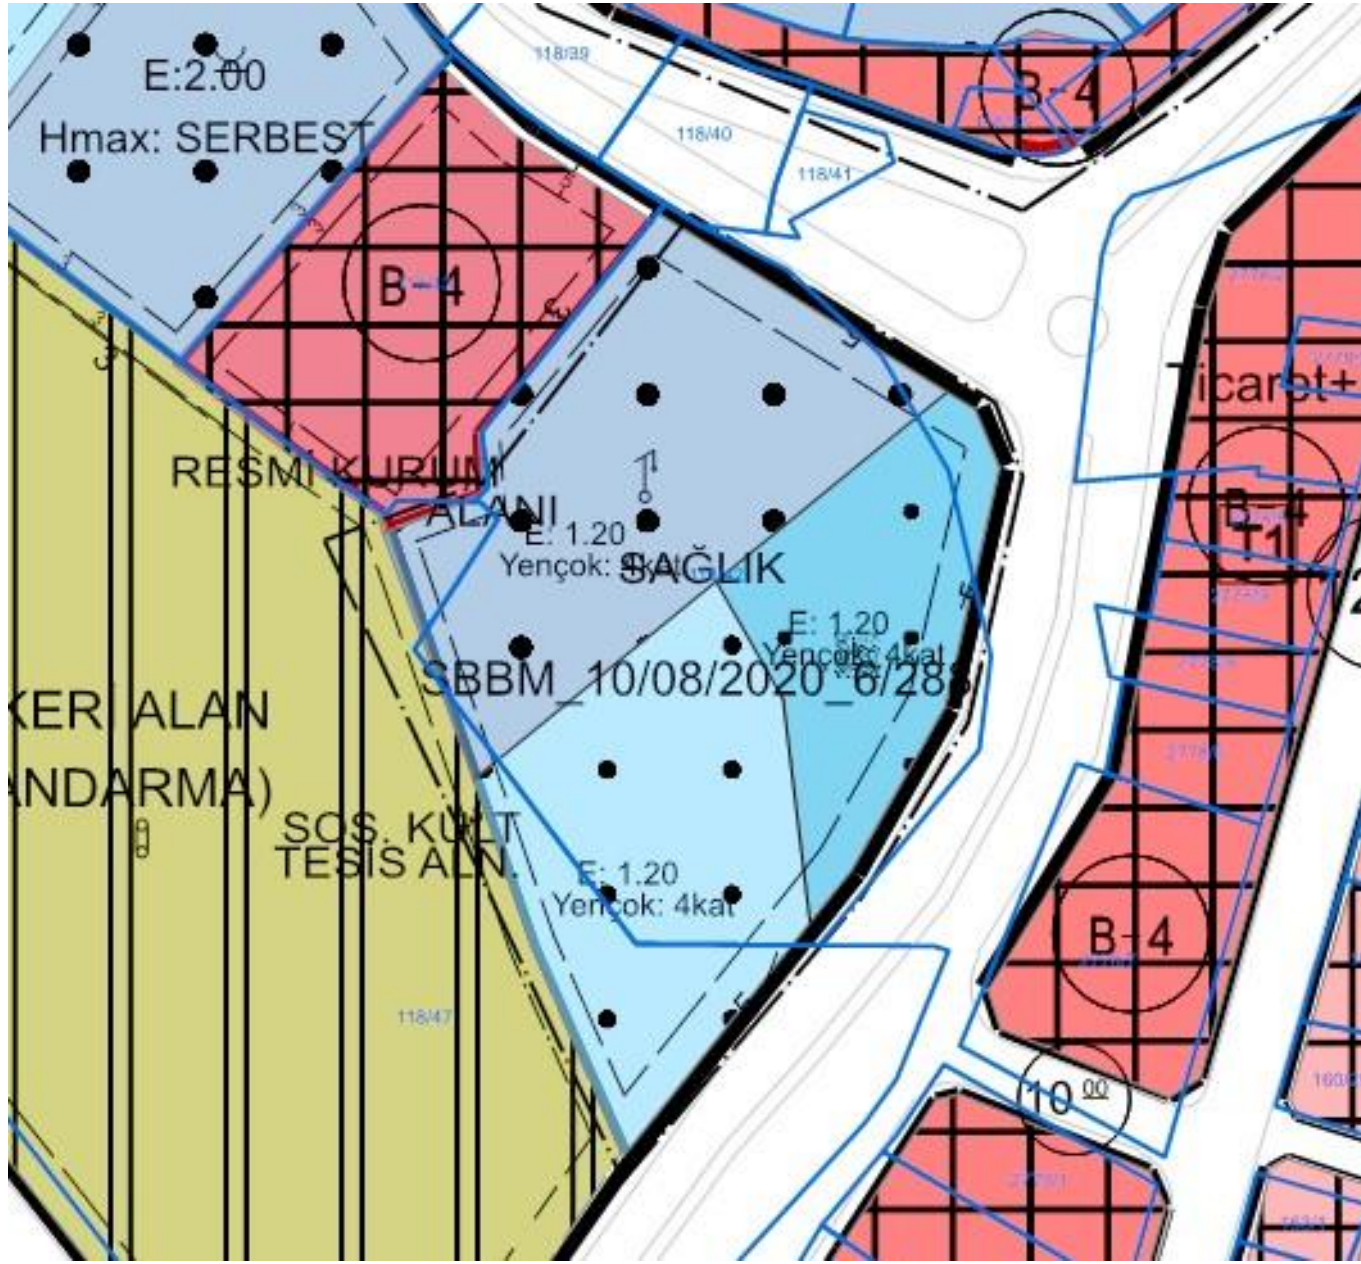

ÖNERİ PLAN (1/1000)

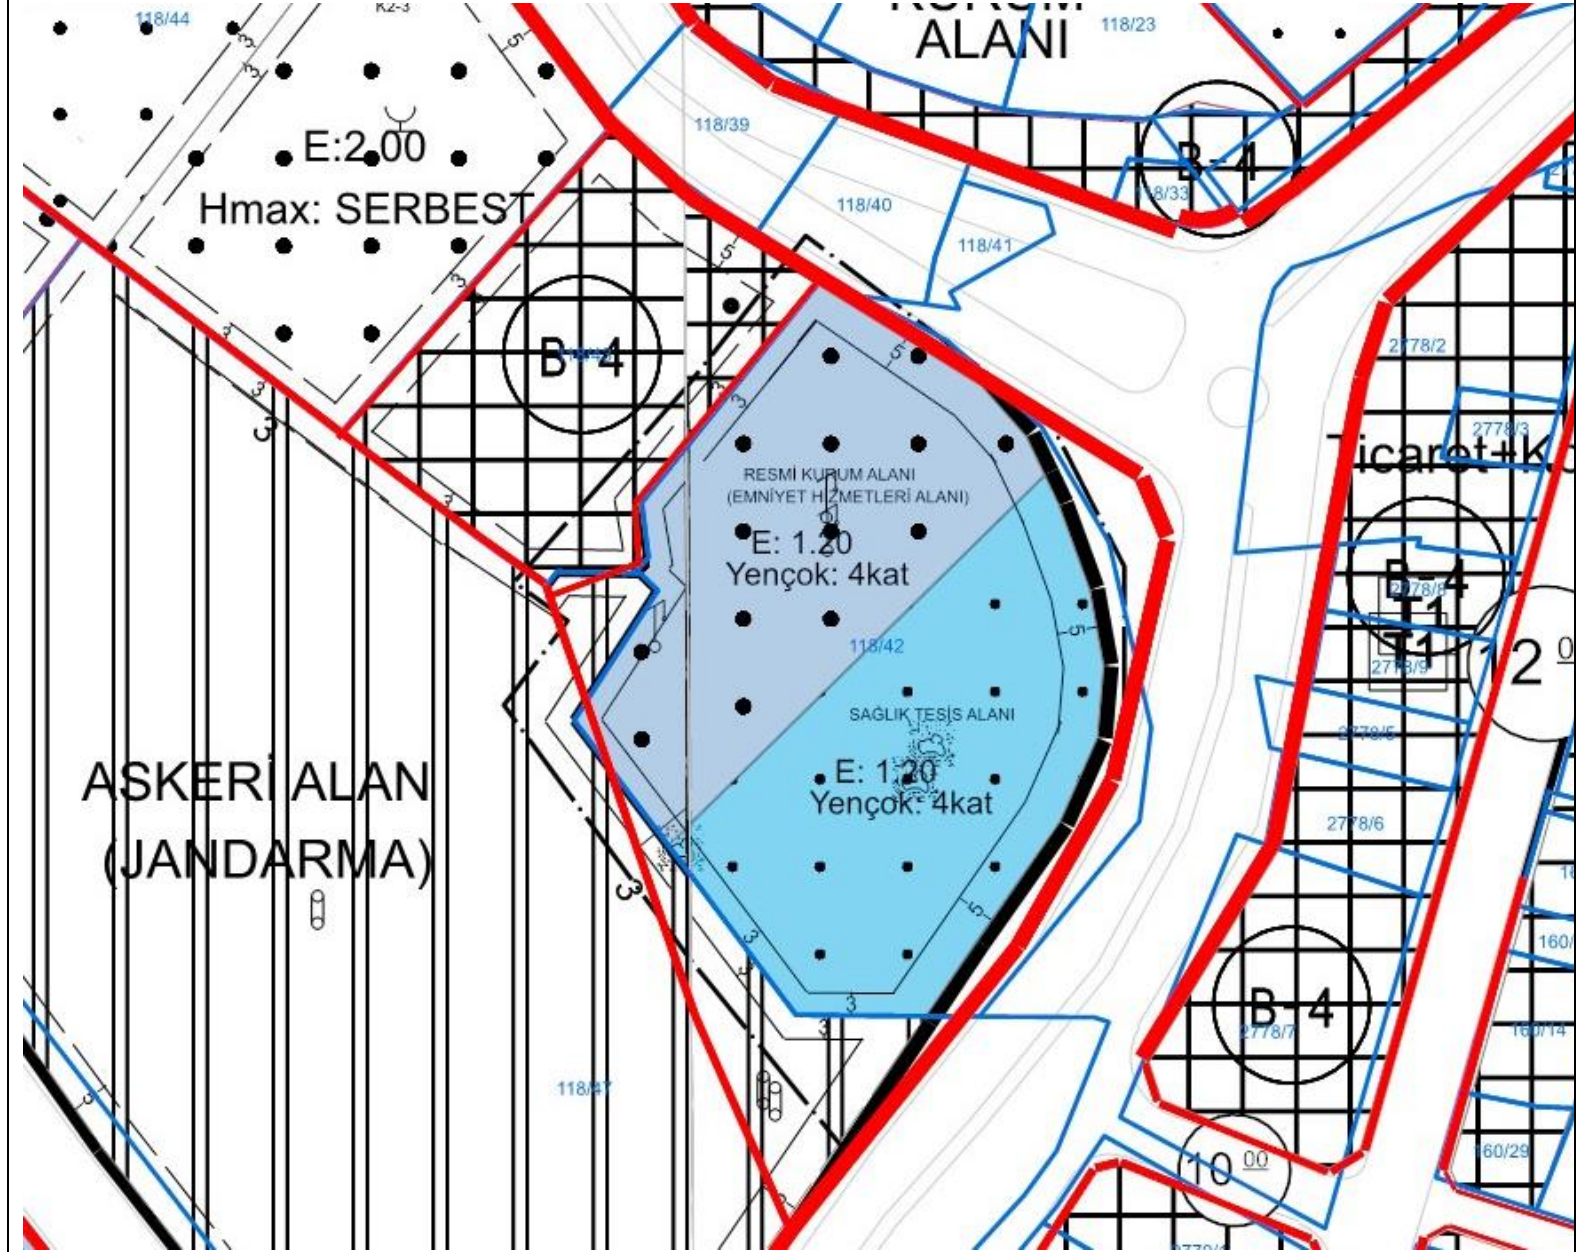

SAKARYA BÜYÜKŞEHİR BELEDİYESİNİN TARİH VE SAYILI SAYILI KARARI EKİ 1/1000 ÖLÇEKLİ UYGULAMA İMAR PLANI DEĞİŞİKLİĞİ PAFTASININ İLAN EDİLEN SURETİDİR.



SAKARYA
BÜYÜKŞEHİR
BELEDİYESİ

İLÇE	HENDEK
MAHALLE	BAŞPINAR
ADA/ PARSEL	118 ada 42 parsel
PAFTA NO.	G25A24D1A G25A24A4D

Sakarya Büyükşehir Belediye Meclisinin tarih ve sayılı kararı sayılı kararı ile onaylanan 1/1000 ölçekli Uygulama İmar Planı Değişikliği 1 ay süre ile ilan edilmek üzere Belediyemiz ilan panosunda (İmar ve Şehircilik Dairesi Başkanlığı binasındaki pano) asılarak ilan yapıldığına dair iş bu tutanak tarafımızdan tanzim edilmiştir.

İlanın Asıldığı Tarih
...../...../.....

İlanın İndirildiği Tarih
...../...../.....