



ASKI PAFTASI VE İLAN TUTANAĞI

MEVCUT PLAN (1/5000)

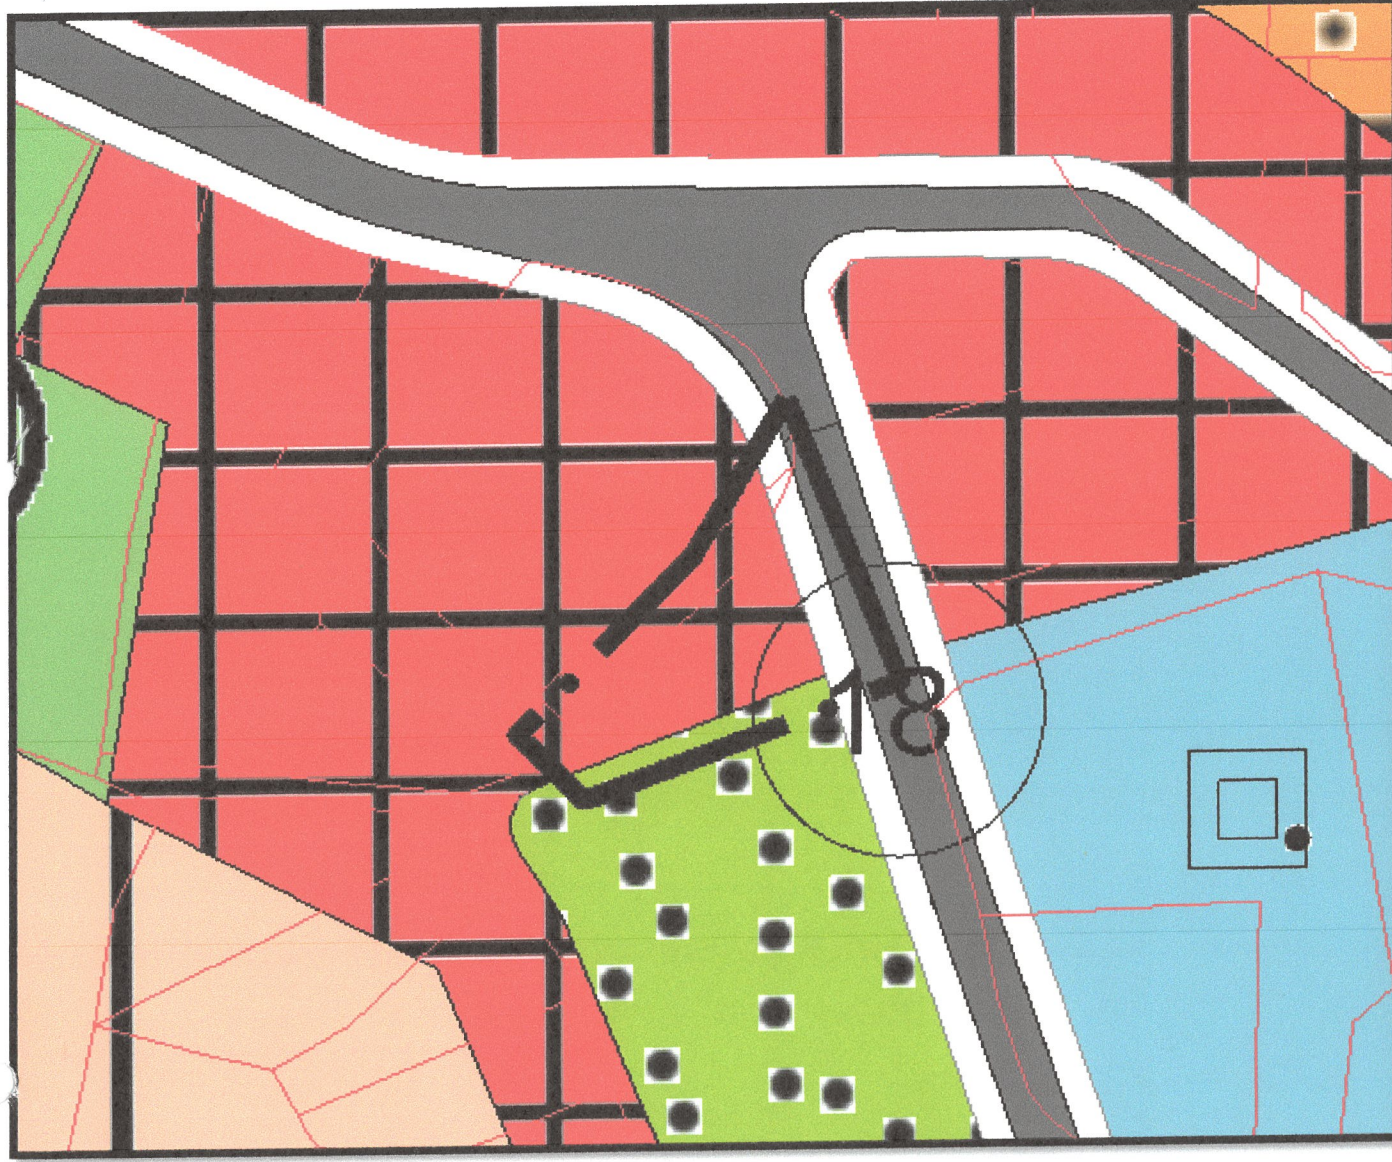

ÖNERİ PLAN (1/5000)

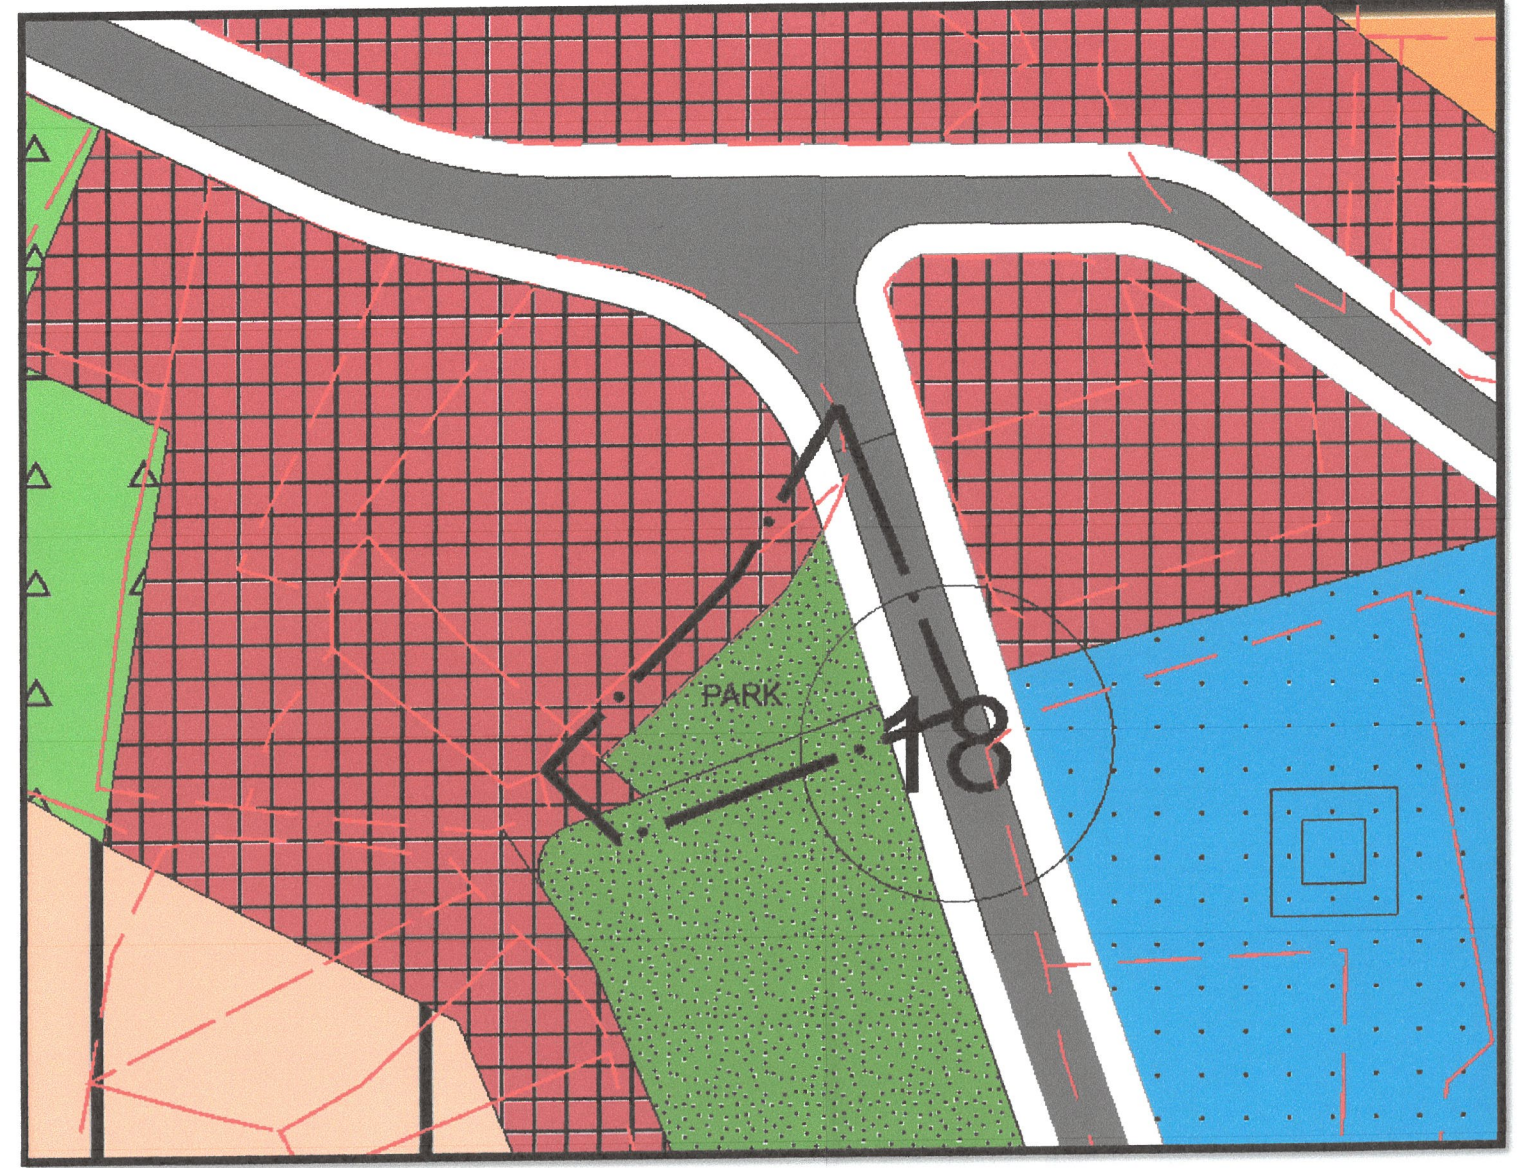

SAKARYA BÜYÜKŞEHİR BELEDİYESİNİN 10 / 11 / 2025 TARİH VE 10 / 618 SAYILI KARARI EKİ 1/5000 ÖLÇEKLİ NAZIM İMAR PLANI DEĞİŞİKLİĞİ PAFTASININ İLAN EDİLEN SURETİDİR.



NOVA ŞEHİR PLANLAMA
EFSA BARAN (Şehir Plancısı)
Kemalpaşa Mh. Kocan Satuoğlu Cd.
Firstgate İş Mrkz. No:6/101 Serdivan/SAKARYA
Gümrukodu V.D.:1410288928
Oda sicil no:8936 Tel.0532 476 0454

İLÇE	SAPANCA
MAHALLE	KIRKPINAR-SOĞUKSU
ADA/ PARSEL	434 ADA, 22-43 NO'LU PARSELİN GÜNEYİNDE BULUNAN KADASTRAL BOŞLUK
PAFTA NO.	G24D10A

Sakarya Büyükşehir Belediye Meclisinin 10 / 11 / 2025 tarih ve 10 / 618 sayılı kararı ile onaylanan 1/5000 ölçekli Nazım İmar Planı Değişikliği 1 ay (30 gün) süre ile ilan edilmek üzere Belediyemiz ilan panosunda (İmar ve Şehircilik Dairesi Başkanlığı binasındaki pano) asılarak ilan yapıldığına dair iş bu tutanak tarafımızdan tanzim edilmiştir.

İlanın Asıldığı Tarih

...../...../.....

İmren GÖYMEN
Şehir Plancısı

Abdullah Aİ YILMAZ
Şehir Planlama Şube Md. V.

İlanın İndirildiği Tarih

...../...../.....

İmren GÖYMEN
Şehir Plancısı

Abdullah Aİ YILMAZ
Şehir Planlama Şube Md. V.