



ASKI PAFTASI VE İLAN TUTANAĞI

MEVCUT PLAN (5000)

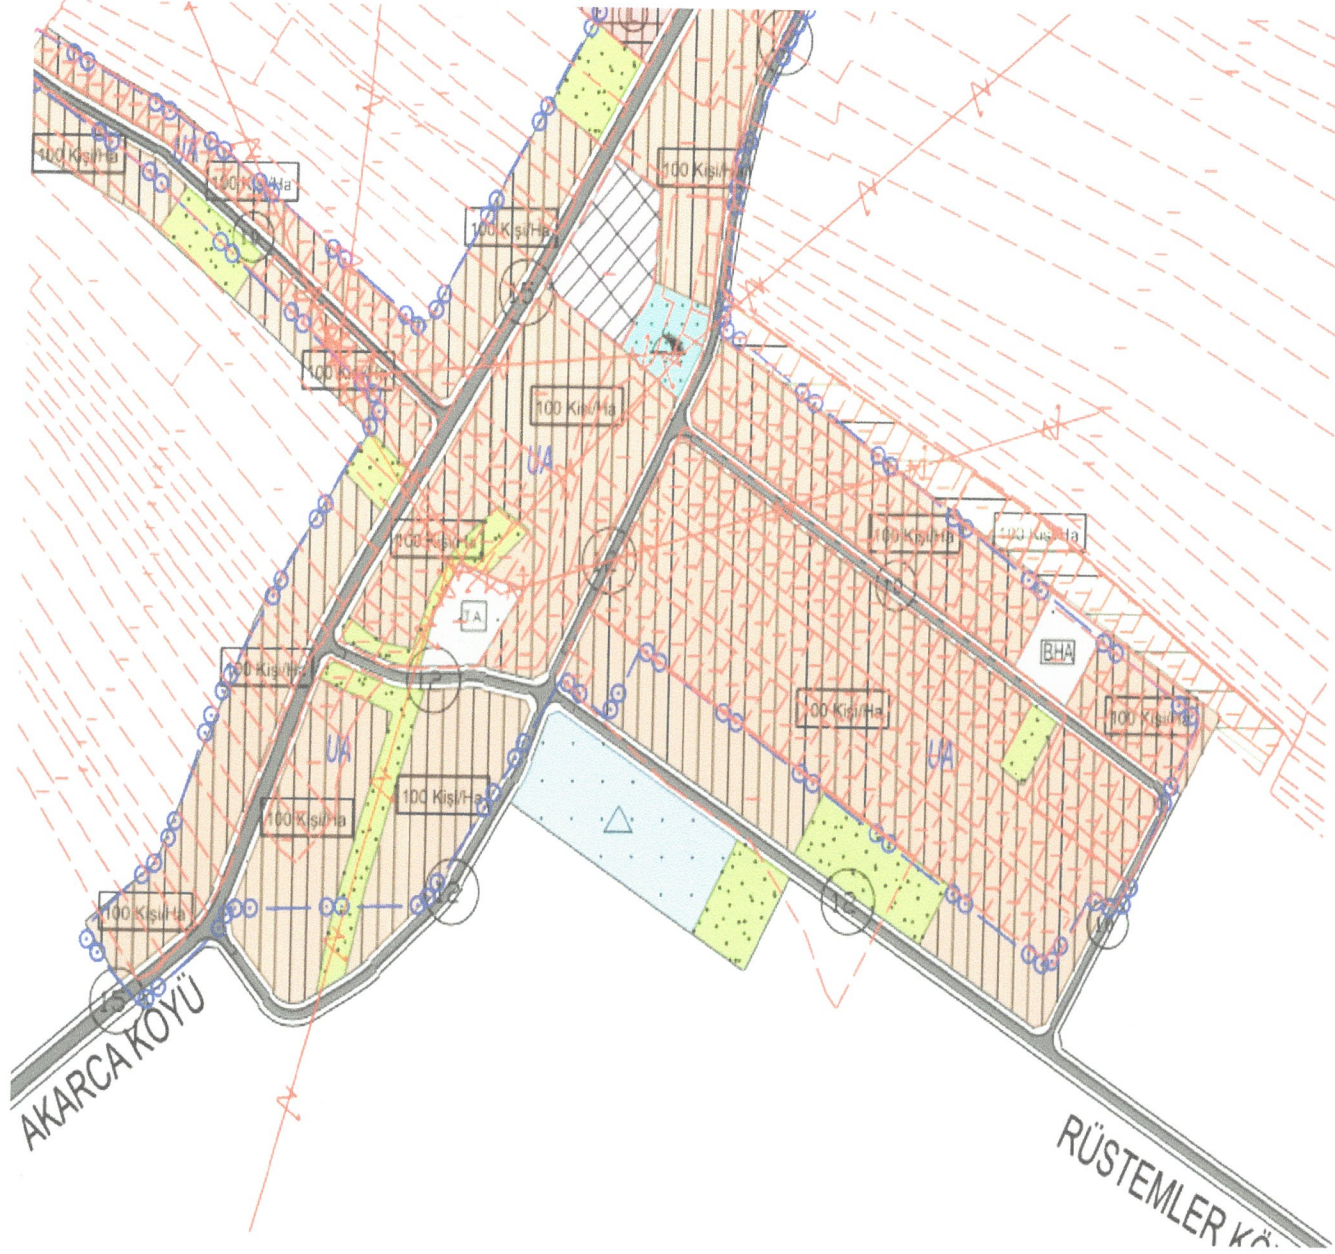

ÖNERİ PLAN (5000)

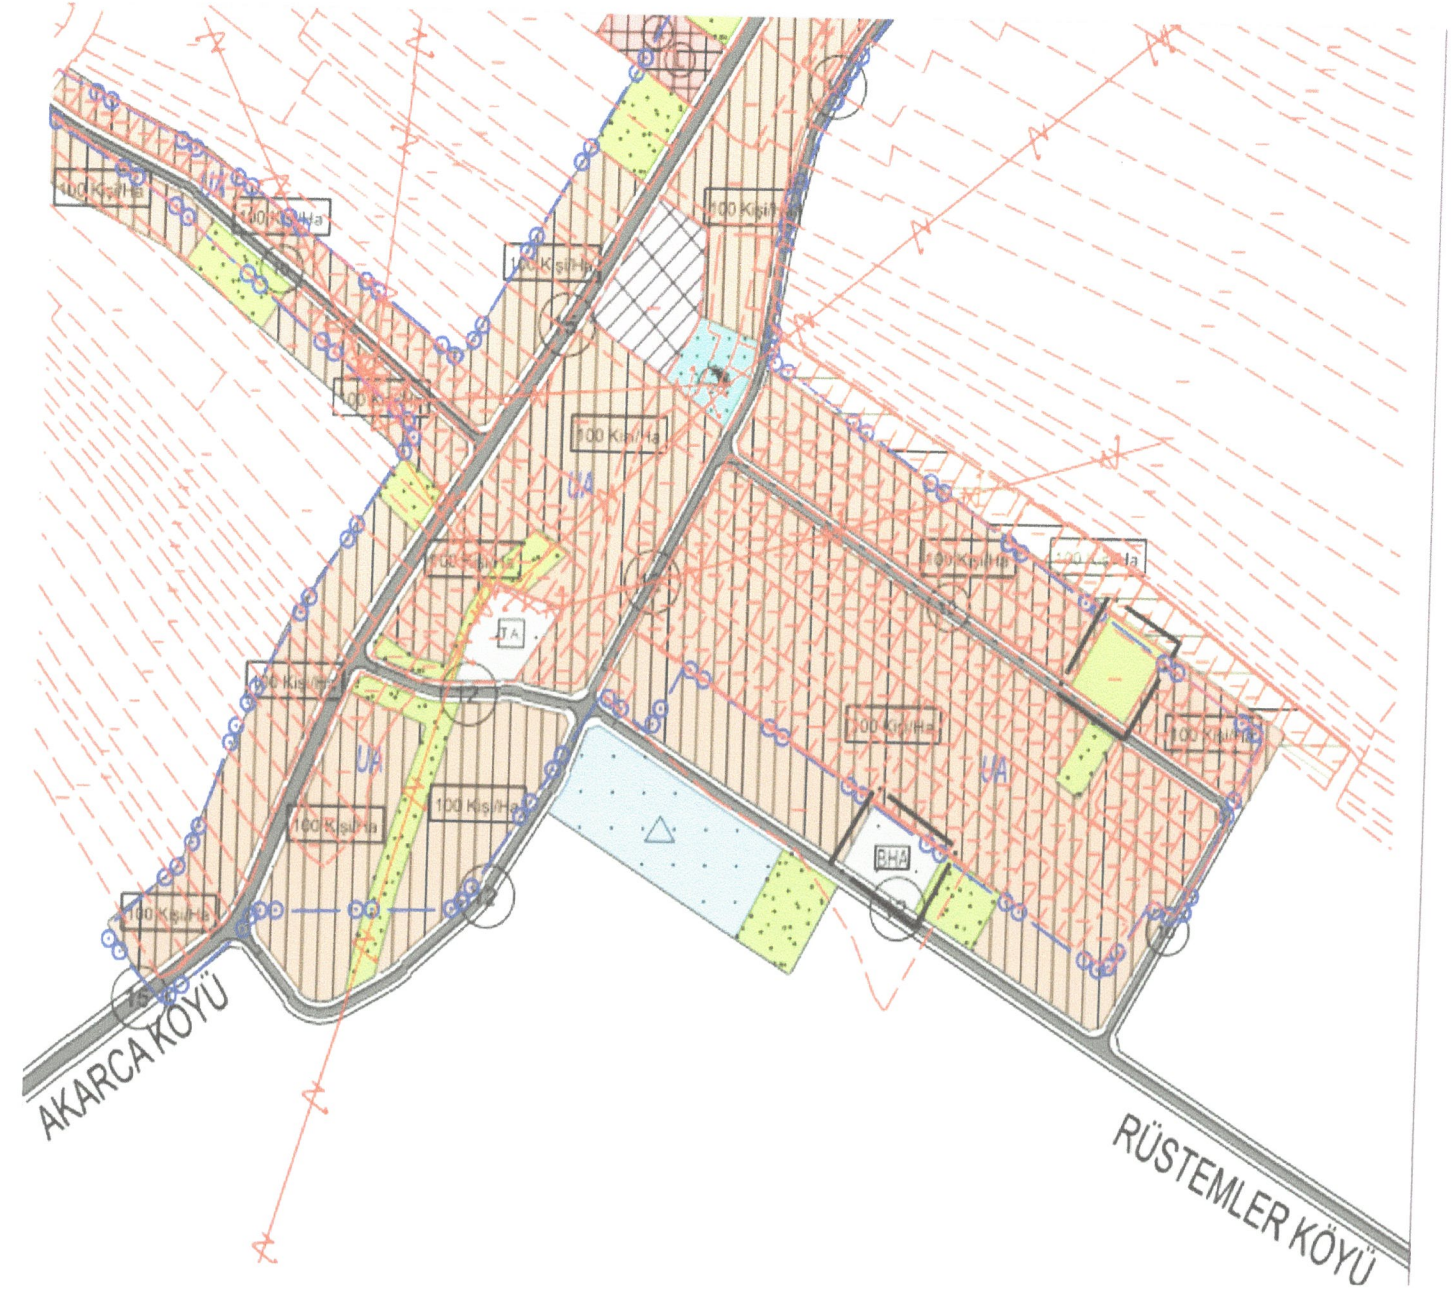

SAKARYA BÜYÜKŞEHİR BELEDİYESİNİN ..10../..11../..2025.. TARİH VE ..10../..627.. SAYILI KARARI EKİ 1/5000 ÖLÇEKLİ NAZIM İMAR PLANI DEĞİŞİKLİĞİ PAFTASININ İLAN EDİLEN SURETİDİR.



SAKARYA ŞEHİRCİLİK
M.C. LTD. ŞTİ.
Carş. No: 118-119 d. 1/1 Sakarya
Macide ULUKÖYLÜ
Şehir Plancısı
Macide Ulukoğlu

İLÇE	SÖĞÜTLÜ
MAHALLE	KÜÇÜK SÖĞÜTLÜ
ADA/ PARSEL	112/7 PARSEL
PAFTA NO.	G24B15D

Sakarya Büyükşehir Belediye Meclisinin ..10../..11../..2025.. tarih ve ..10../..627.. sayılı kararı ile onaylanan 1/5000 ölçekli Nazım İmar Planı Değişikliği 1 ay (30 gün) süre ile ilan edilmek üzere Belediyemiz ilan panosunda (İmar ve Şehircilik Dairesi Başkanlığı binasındaki pano) asılarak ilan yapıldığına dair iş bu tutanak tarafımızdan tanzim edilmiştir.

İlanın Asıldığı Tarih
20../11/...../2025

İlanın İndirildiği Tarih
22../12/...../2025.

H.Merve ASLANTAŞ KUL
Şehir Plancısı
H.Merve Aslantaş Kul

Abdullah AN YILMAZ
Şehir Plancısı Şube Md. V
Abdullah An Yılmaz

H.Merve ASLANTAŞ KUL
Şehir Plancısı

Abdullah AN YILMAZ
Şehir Plancısı Şube Md. V
Abdullah An Yılmaz