



ASKI PAFTASI VE İLAN TUTANAĞI

MEVCUT PLAN

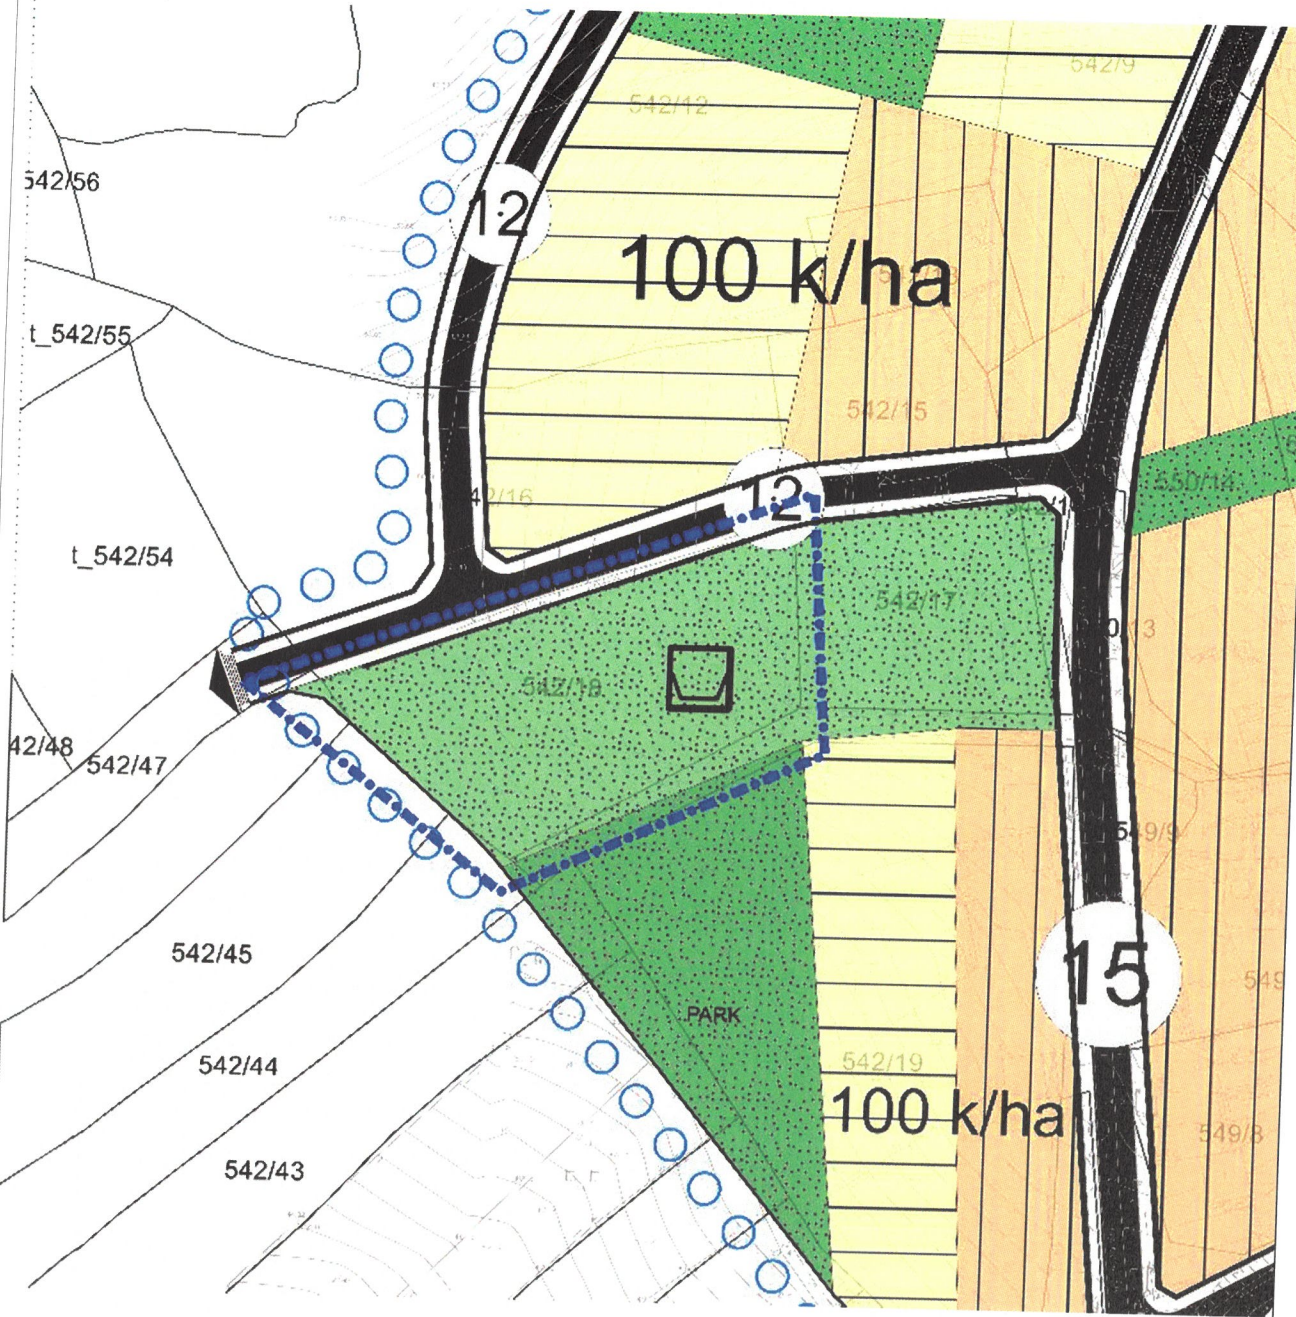

ÖNERİ PLAN

DEĞİŞTİRİLEREK KABUL EDİLMİŞ HALİ

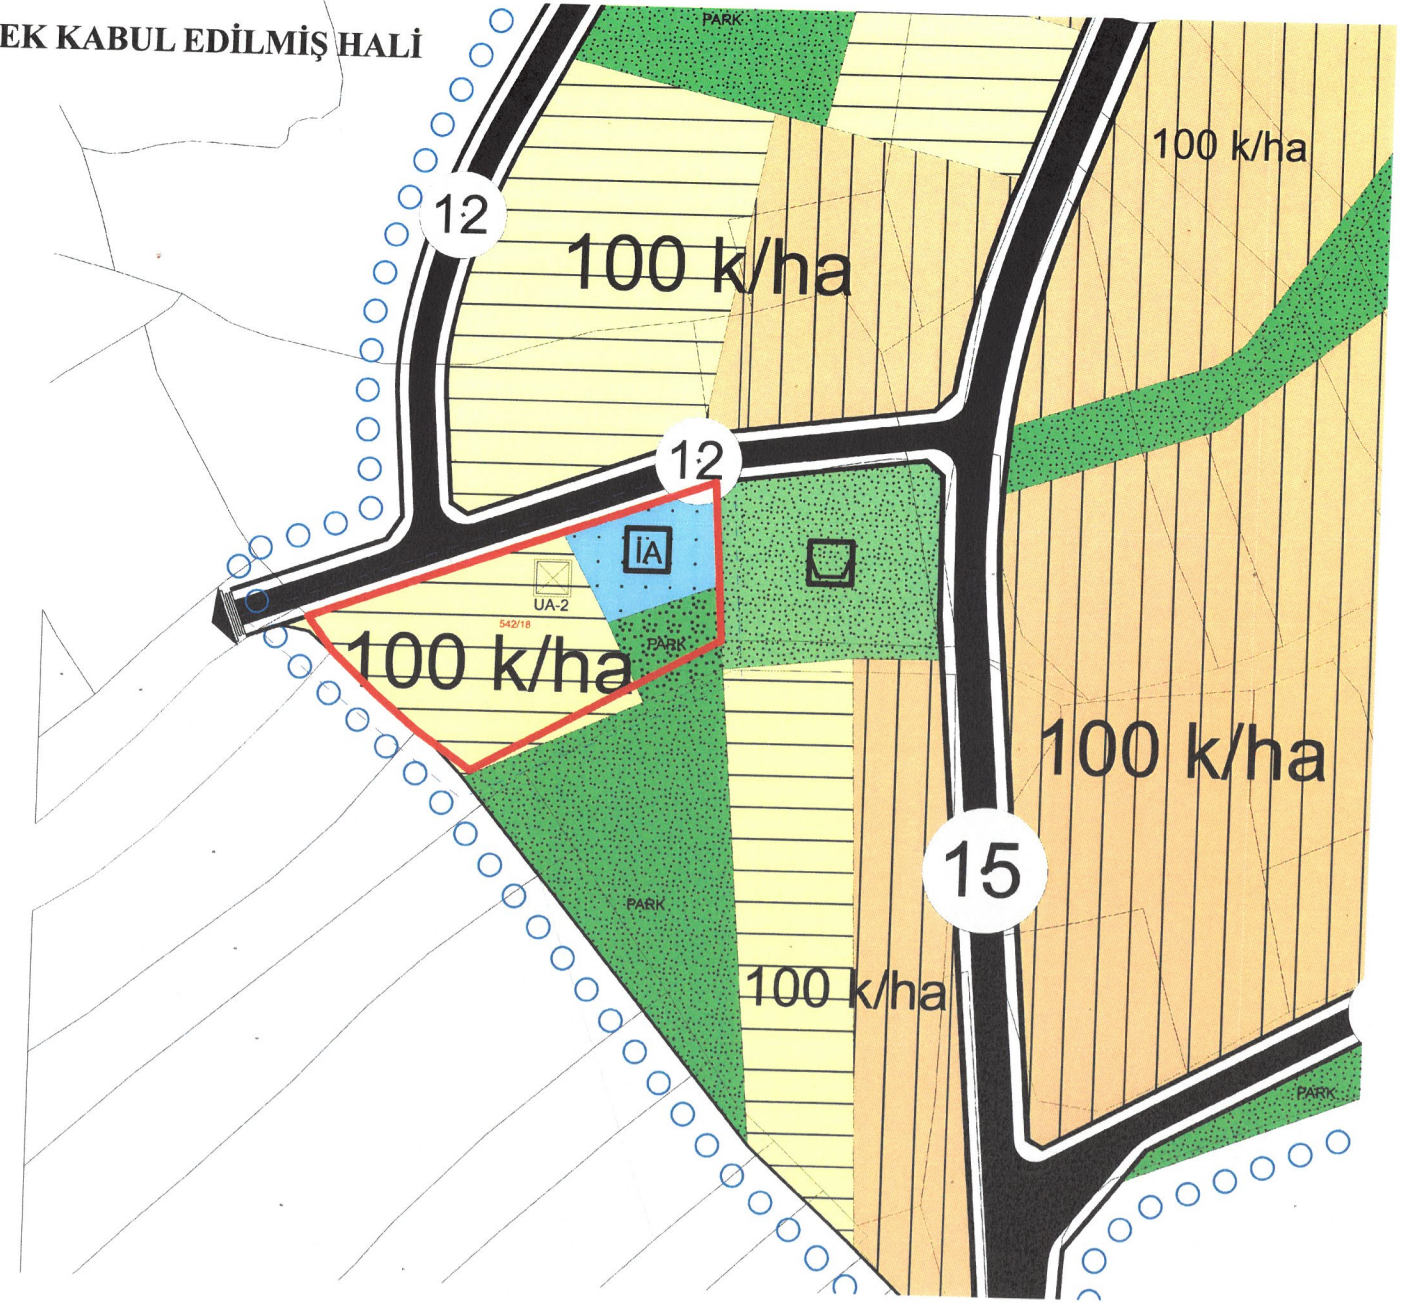

SAKARYA BÜYÜKŞEHİR BELEDİYESİNİN 10 / 11 / 2025 TARİH VE 10 / 629 SAYILI KARARI EKİ 1/5000 ÖLÇEKLİ NAZIM İMAR PLANI DEĞİŞİKLİĞİ PAFTASININ İLAN EDİLEN SURETİDİR.

NURETTİN YUVALI

İLÇE	SÖĞÜTLÜ
MAHALLE	HASANFAKI
ADA/ PARSEL	542/18
PAFTA NO.	G25A06D

Sakarya Büyükşehir Belediye Meclisinin 10 / 11 / 2025 tarih ve 10 / 629 sayılı kararı ile onaylanan 1/5000 ölçekli Nazım İmar Planı Değişikliği 1 ay (30 gün) süre ile ilan edilmek üzere Belediyemiz ilan panosunda (İmar ve Şehircilik Dairesi Başkanlığı binasındaki pano) asılarak ilan yapıldığına dair iş bu tutanak tarafımızdan tanzim edilmiştir.

İlanın Asıldığı Tarih
21 / 11 / 2025

İlanın İndirildiği Tarih
22 / 11 / 2025

H.Merve ASLANTAŞ KUL
Şehir Planı

Abdullah Ali YILMAZ
Şehir Planlama Şube Md.V

H.Merve ASLANTAŞ KUL
Şehir Planı

Abdullah Ali YILMAZ
Şehir Planlama Şube Md.V