
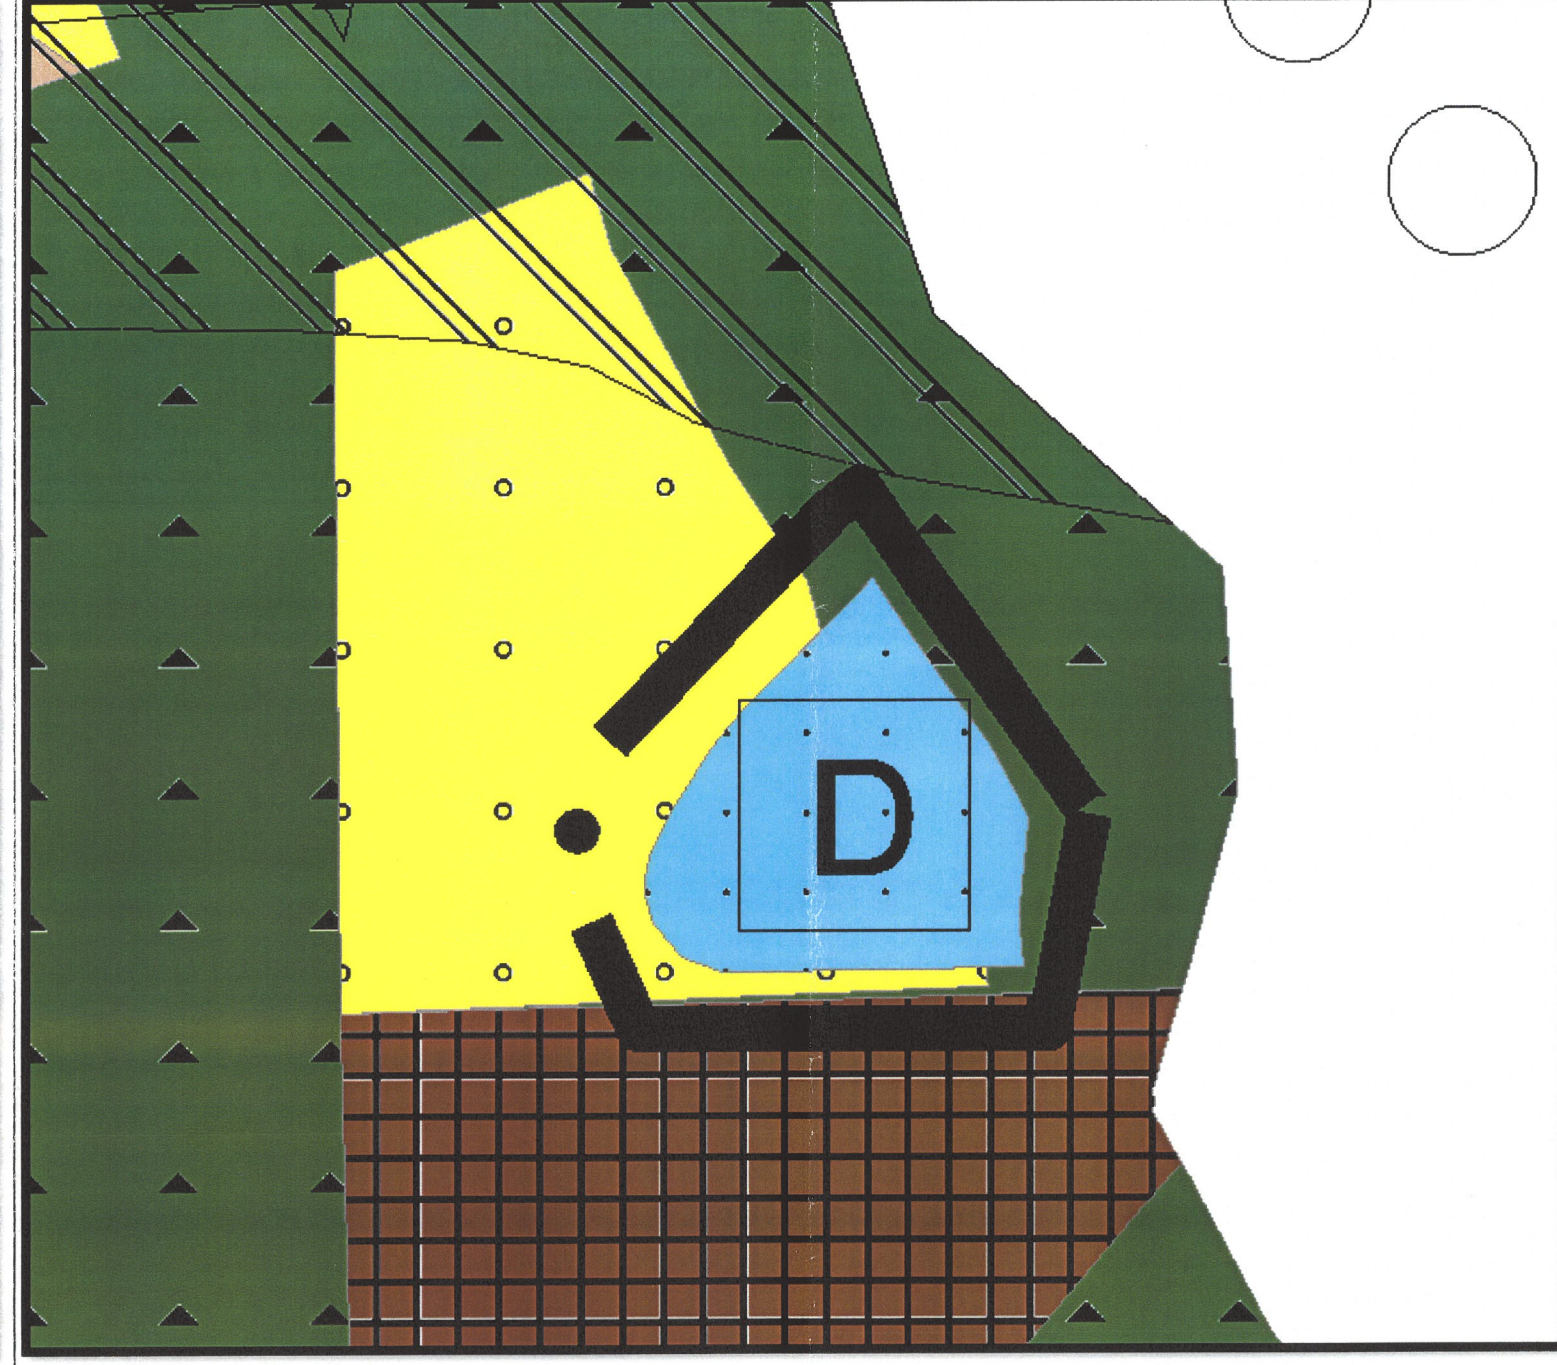


ASKI PAFTASI VE İLAN TUTANAĞI

MEVCUT PLAN (1/25000)

ÖNERİ PLAN (1/25000)

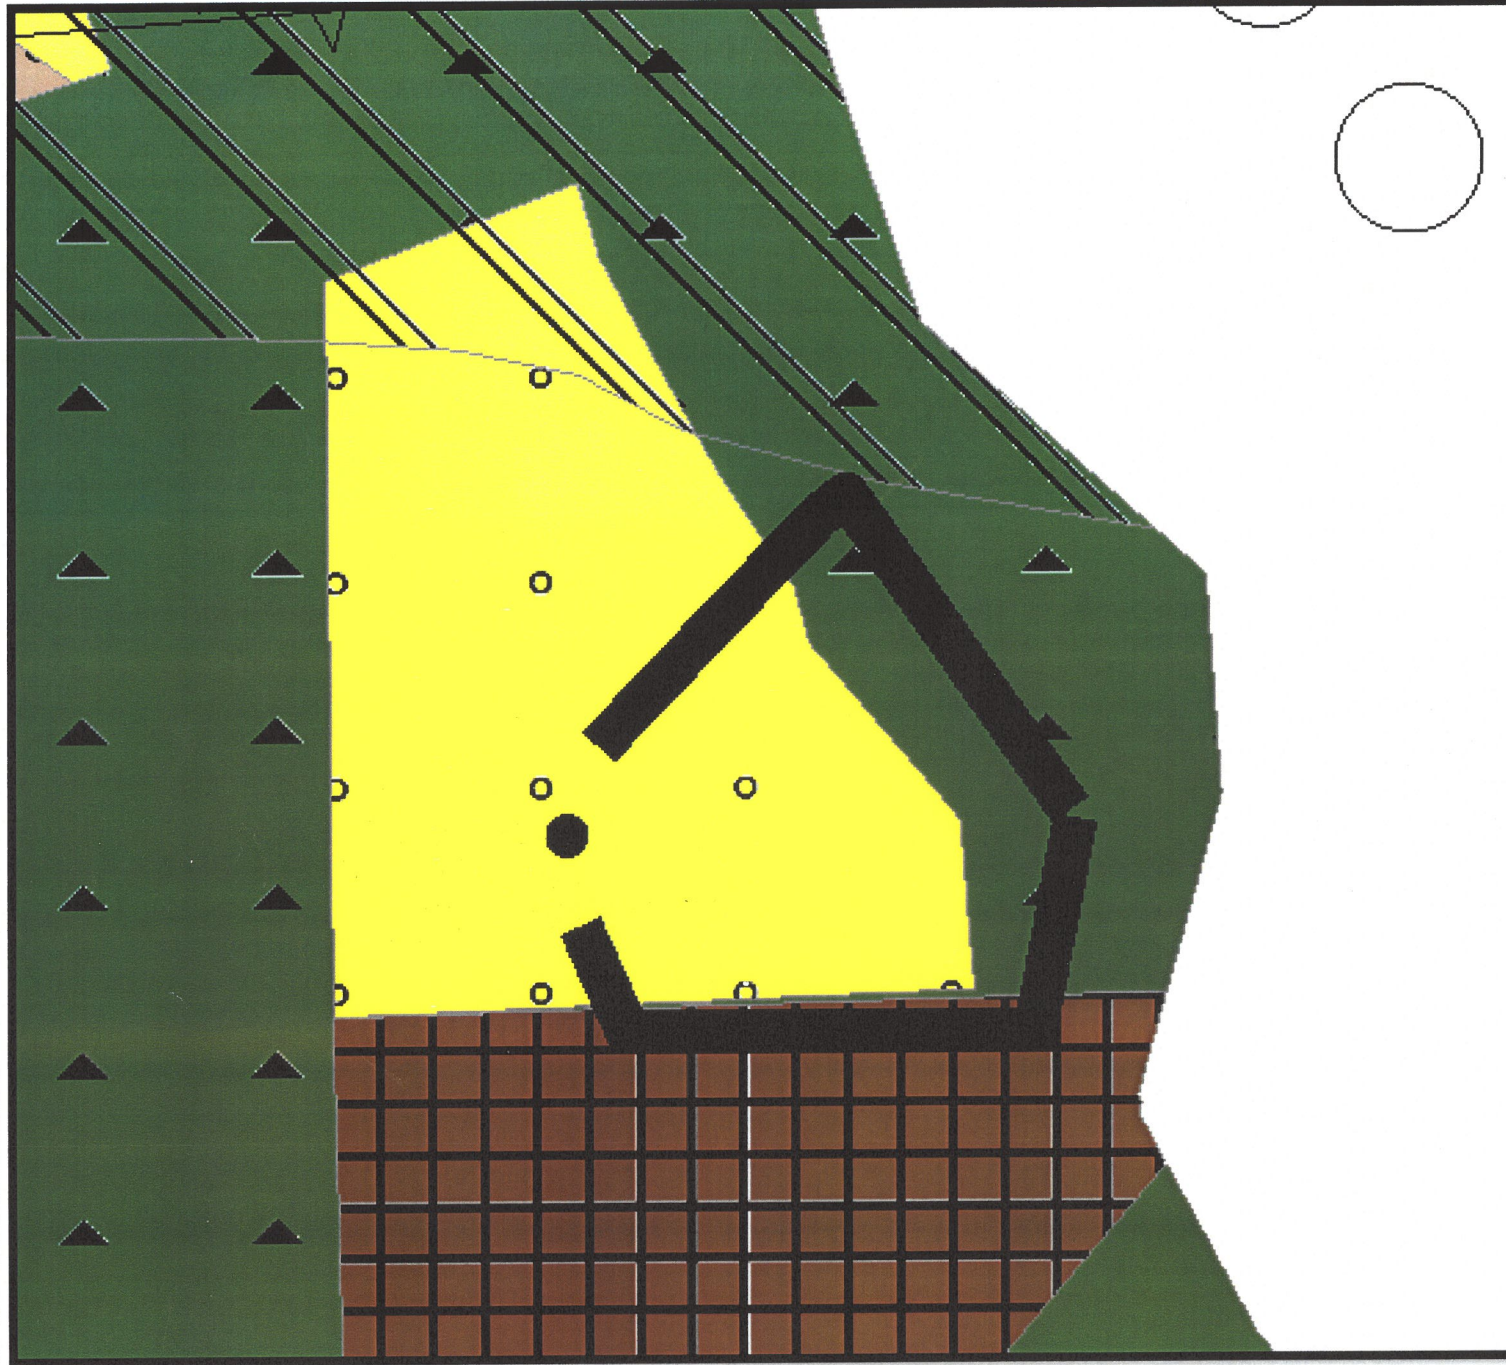

SAKARYA BÜYÜKŞEHİR BELEDİYESİNİN/...../..... TARİH VE/..... SAYILI KARARI EKİ 1/25000 ÖLÇEKLİ NAZIM İMAR PLANI DEĞİŞİKLİĞİ PAFTASININ İLAN EDİLEN SURETİDİR.



NOVA ŞEHİR PLANLAMA
EFSA BARAN (Şehir Plancısı)
Kemalpaşa 401. Keleşan Sofuoğlu Cd.
Fıstıgate İş Merkezi No:6/101 Serdivan/SAKARYA
Günrükönü V.D.:1410288928
Oda sicil no:8936 Tel:0532 476 0454

İLÇE	HENDEK
MAHALLE	SERVETİYE
ADA/ PARSEL	1962/1
PAFTA NO.	G25A3

Sakarya Büyükşehir Belediye Meclisinin/...../..... tarih ve/..... sayılı kararı ile onaylanan 1/5000 ölçekli Nazım İmar Planı Değişikliği 1 ay süre ile ilan edilmek üzere Belediyemiz ilan panosunda (İmar ve Şehircilik Dairesi Başkanlığı binasındaki pano) asılarak ilan yapıldığına dair iş bu tutanak tarafımızdan tanzim edilmiştir.

İlanın Asıldığı Tarih/...../.....			İlanın İndirildiği Tarih/...../.....		