
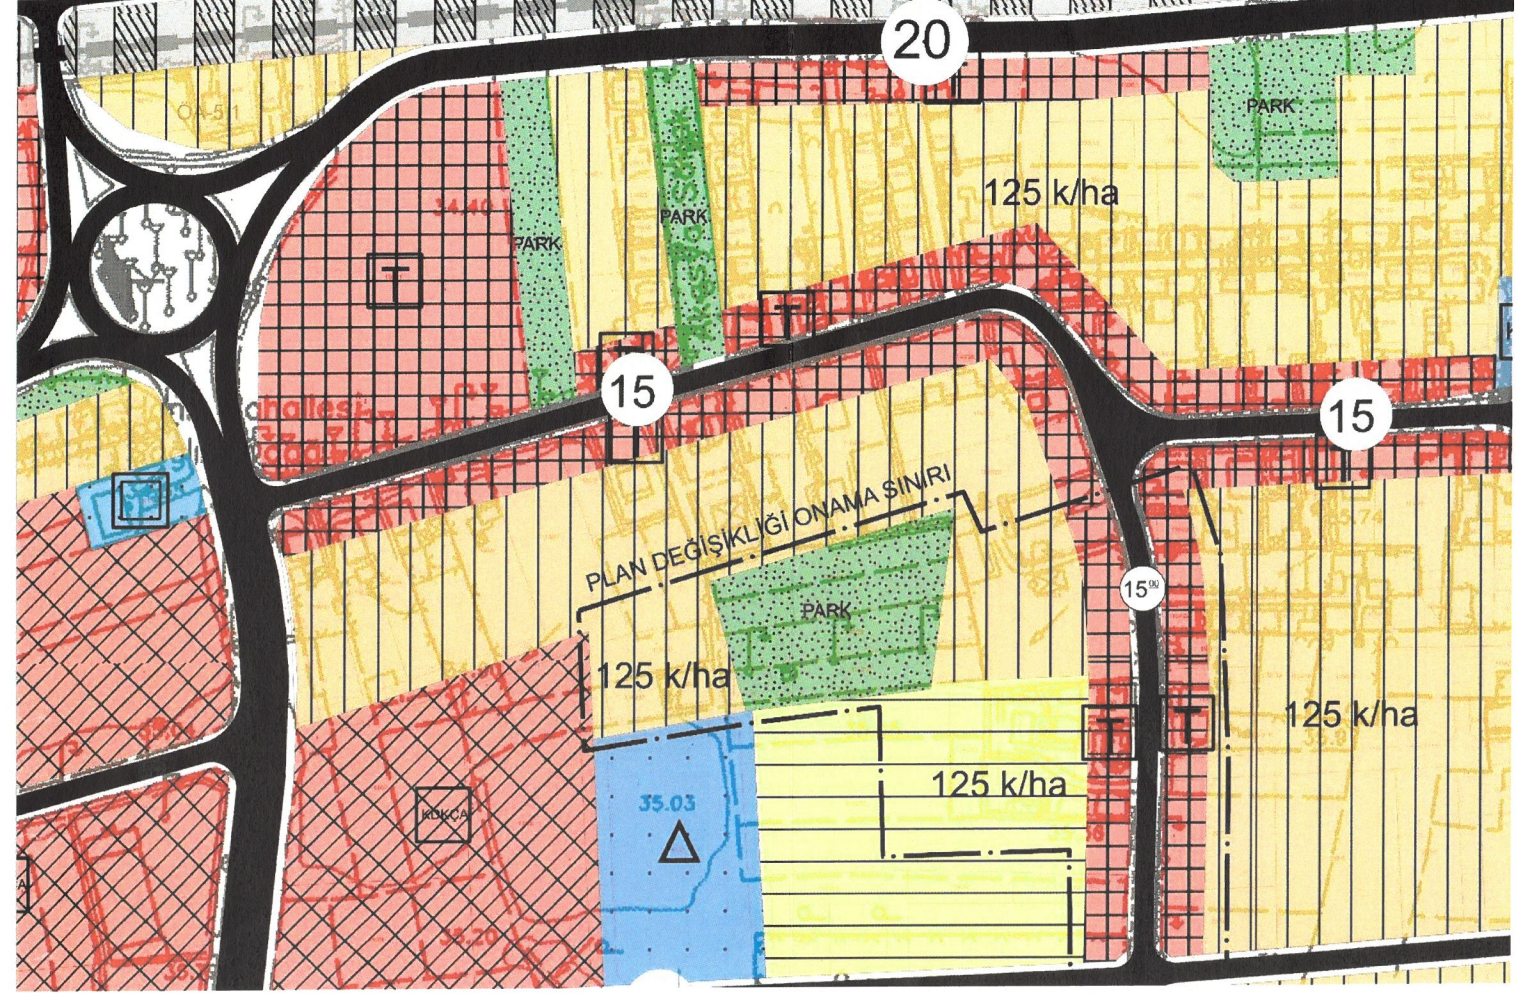


ASKI PAFTASI VE İLAN TUTANAĞI

MEVCUT PLAN (1/5000)

ÖNERİ PLAN (1/5000)

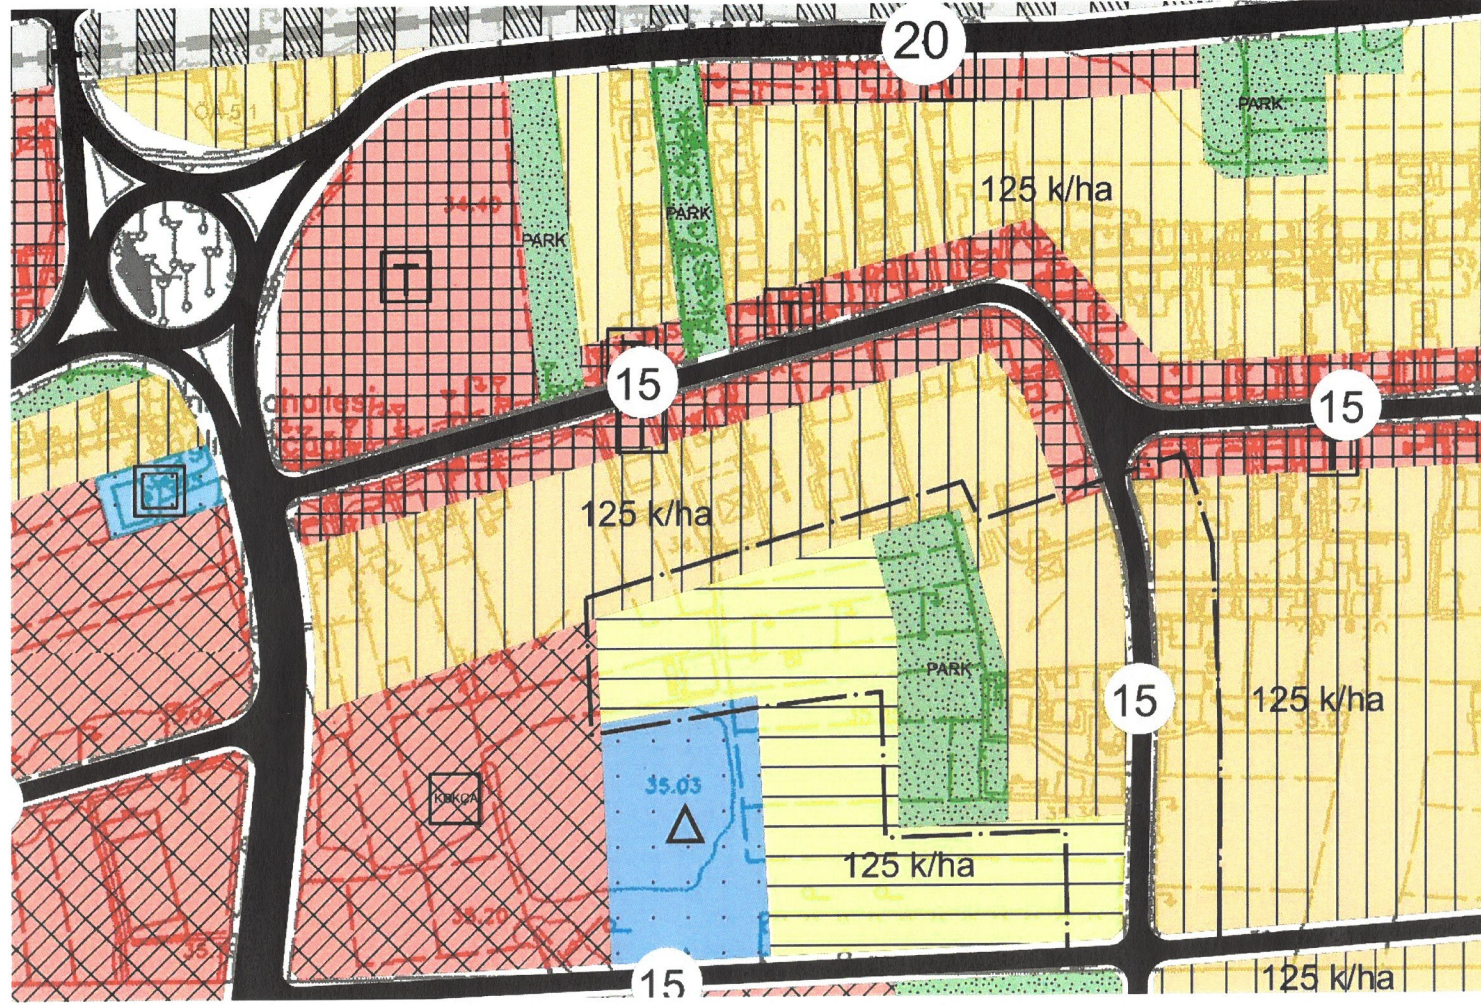

SAKARYA BÜYÜKŞEHİR BELEDİYESİNİN ..10../06/2025.. TARİH VE ..6../330.. SAYILI KARARI EKİ 1/5000 ÖLÇEKLİ NAZIM İMAR PLANI PAFTASININ İLAN EDİLEN SURETİDİR.



ŞEHİDE GÜL ACAR CALIK
ŞEHİR PLANLAMA
Dümen Mah. 1. Cad. No 2
İc Kape: 110 Etiler/SAKARYA
A.F. CEBESÖY V.D. 6756 3053 272
Oda Sic. 3963 Dp. No 231.29.707

İLÇE	ARİFİYE
MAHALLE	HANLI/HANLIKÖY
ADA/ PARSEL	ARİFİYE İLÇESİ HANLI/HANLIKÖY MAHALLESİ 1146, 1154, 227 ADA MUHTELİF PARSELLERE YÖNELİK
PAFTA NO.	G24C03B

Sakarya Büyükşehir Belediye Meclisinin ..10../06../2025.. tarih ve ..6../330.. sayılı kararı ile onaylanan 1/5000 ölçekli Nazım İmar Planı Değişikliği 1 ay süre ile ilan edilmek üzere Belediyemiz ilan panosunda (İmar ve Şehircilik Dairesi Başkanlığı binasındaki pano) asılarak ilan yapıldığına dair iş bu tutanak tarafımızdan tanzim edilmiştir.

İlanın Asıldığı Tarih
13../06../2025

Sevde KILIÇ
Şehir Plancısı

Selçuk KIZILKAYA
Şehir Planlama Şube
Müdürü V.

İlanın İndirildiği Tarih
24../07../2025