



ASKI PAFTASI VE İLAN TUTANAĞI

MEVCUT PLAN (1/25000)

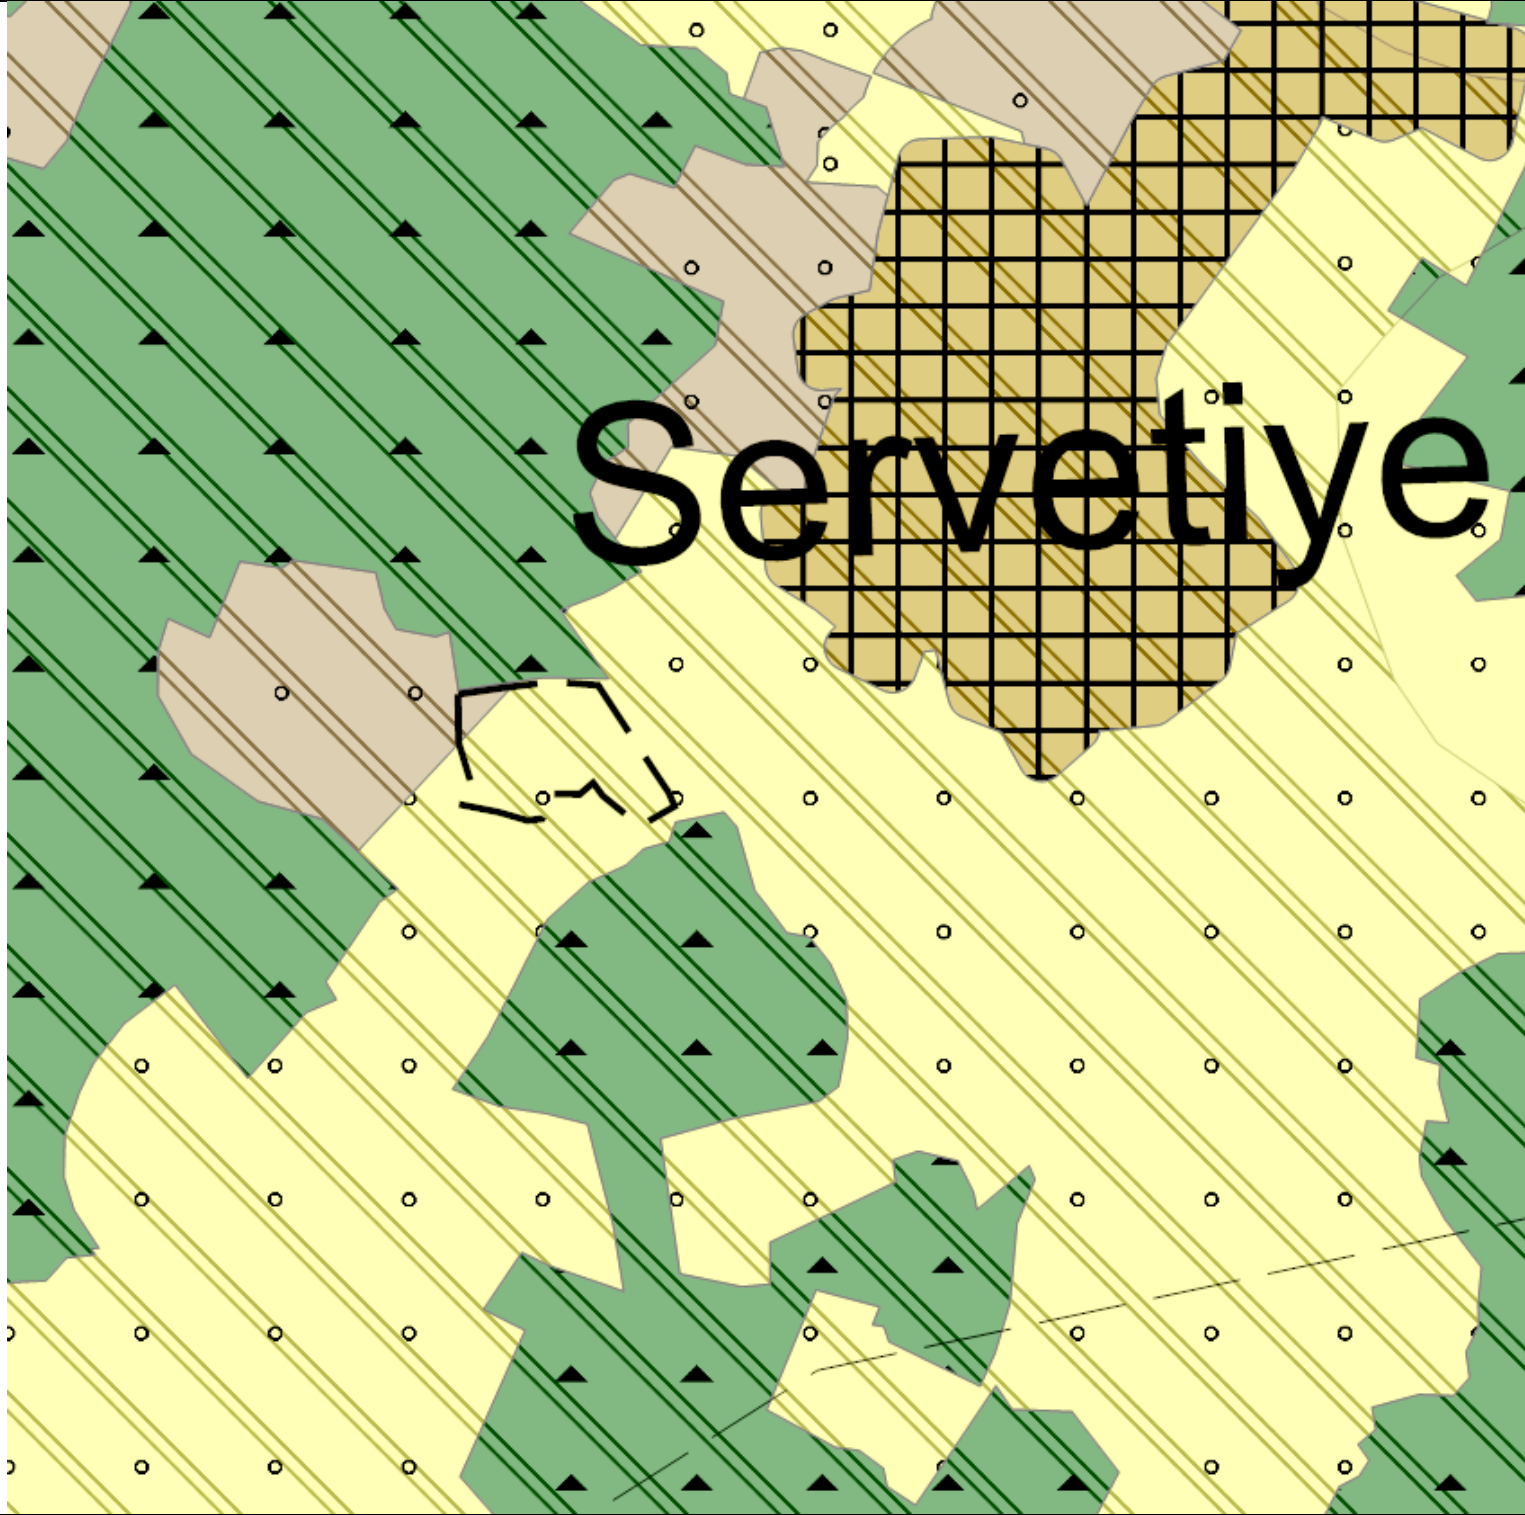

ÖNERİ PLAN (1/25000)

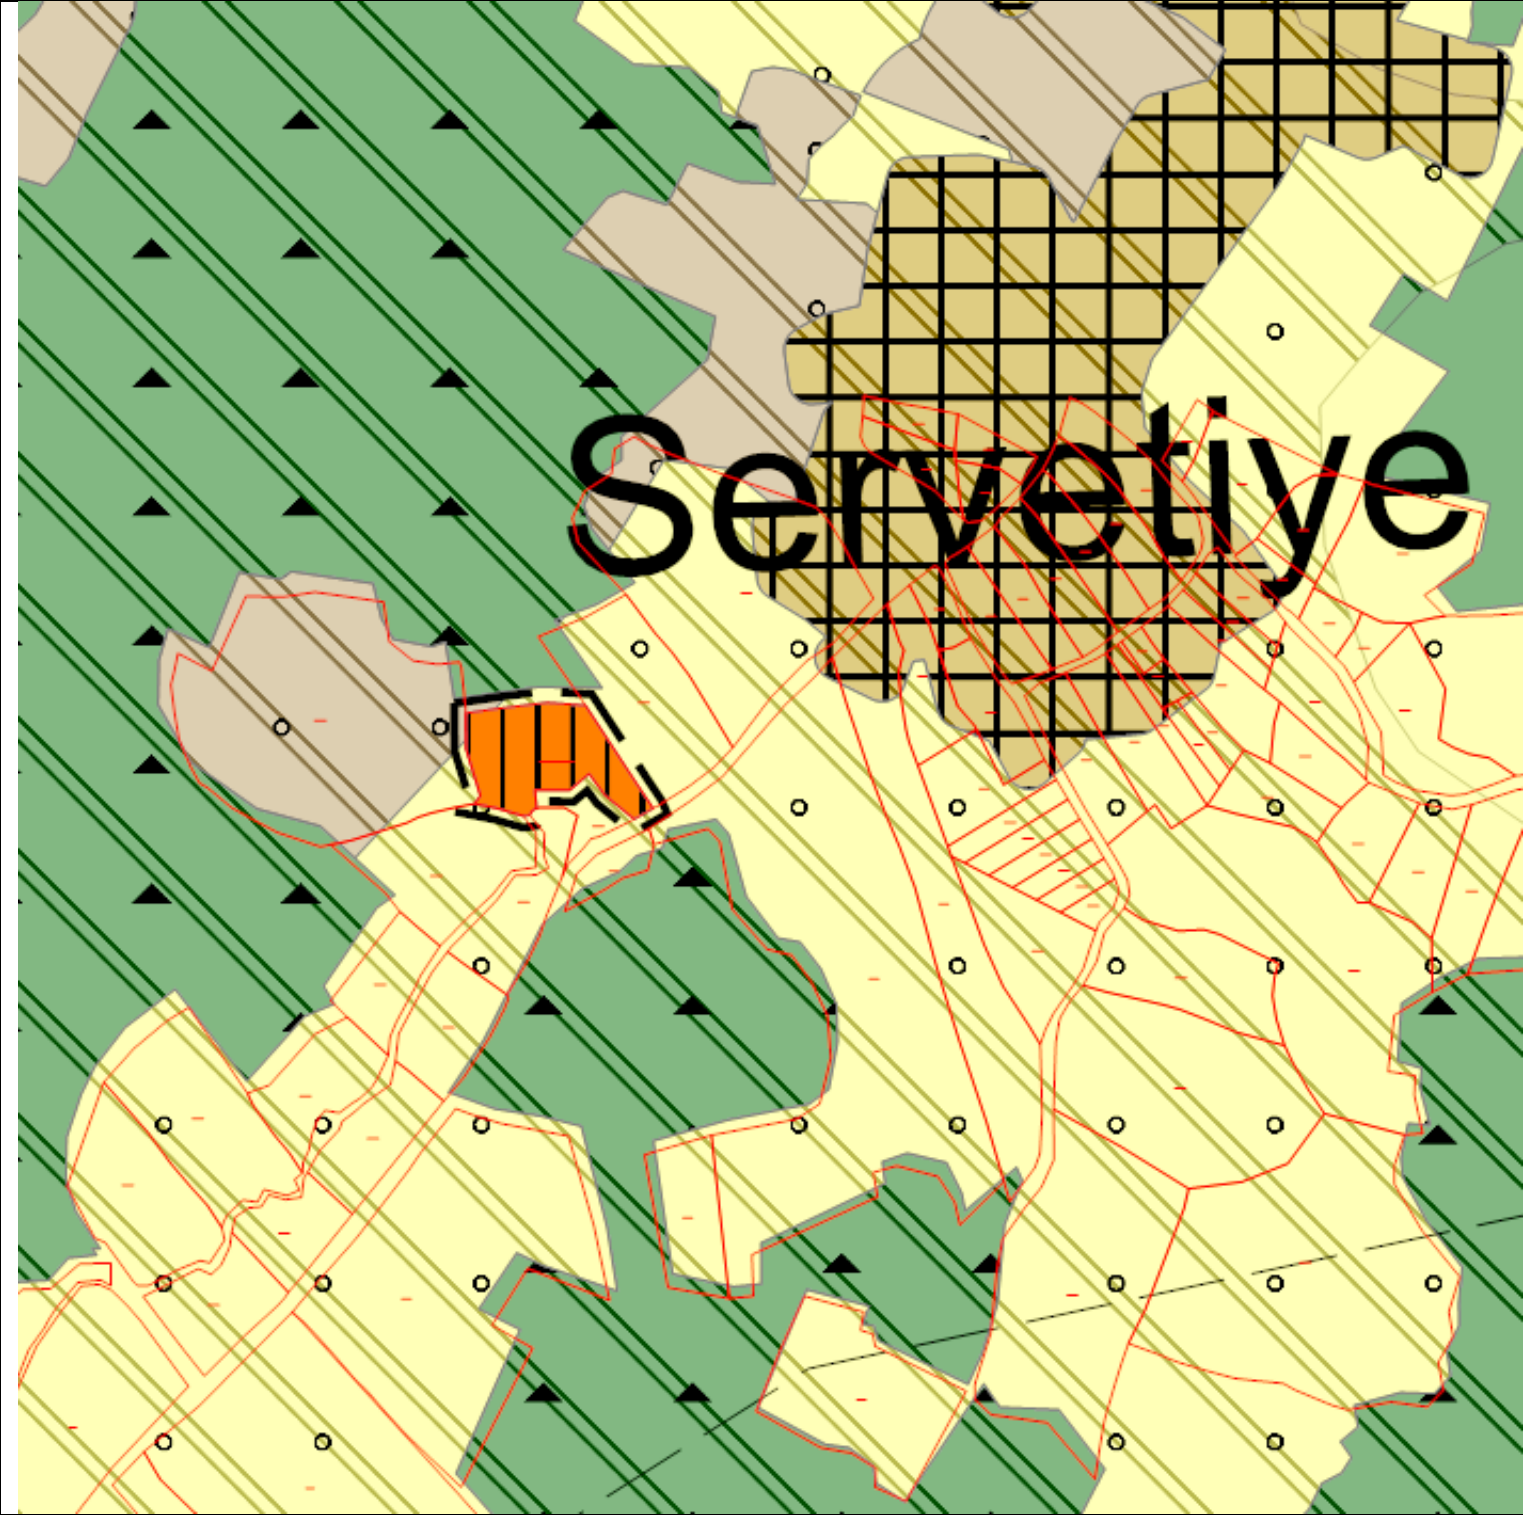

SAKARYA BÜYÜKŞEHİR BELEDİYESİNİN/...../..... TARİH VE/..... SAYILI KARARI EKİ 1/25000 ÖLÇEKLİ ÇEVRE DÜZENİ PLANI DEĞİŞİKLİĞİ PAFTASININ İLAN EDİLEN SURETİDİR.



ÖZLEM ÖĞÜTCÜ İNAN
ŞEHİR PLANCISI

İLÇE	HENDEK
MAHALLE	SERVETİYE
ADA/ PARSEL	1383/22
PAFTA NO.	G25A3

Sakarya Büyükşehir Belediye Meclisinin/...../..... tarih ve/..... sayılı kararı ile onaylanan 1/25000 ölçekli Çevre Düzeni Planı Değişikliği 1 ay süre ile ilan edilmek üzere Belediyemiz ilan panosunda (İmar ve Şehircilik Dairesi Başkanlığı binasındaki pano) asılarak ilan yapıldığına dair iş bu tutanak tarafımızdan tanzim edilmiştir.

İlanın Asıldığı Tarih/...../.....		İlanın İndirildiği Tarih/...../.....	
Mustafa Akın CAN Yüksek Şehir Plancısı	Selçuk KIZILKAYA Şehir Planlama Şube Müdür V.	Mustafa Akın CAN Yüksek Şehir Plancısı	Selçuk KIZILKAYA Şehir Planlama Şube Müdür V.

