



ASKI PAFTASI VE İLAN TUTANAĞI

MEVCUT PLAN (1/5000)

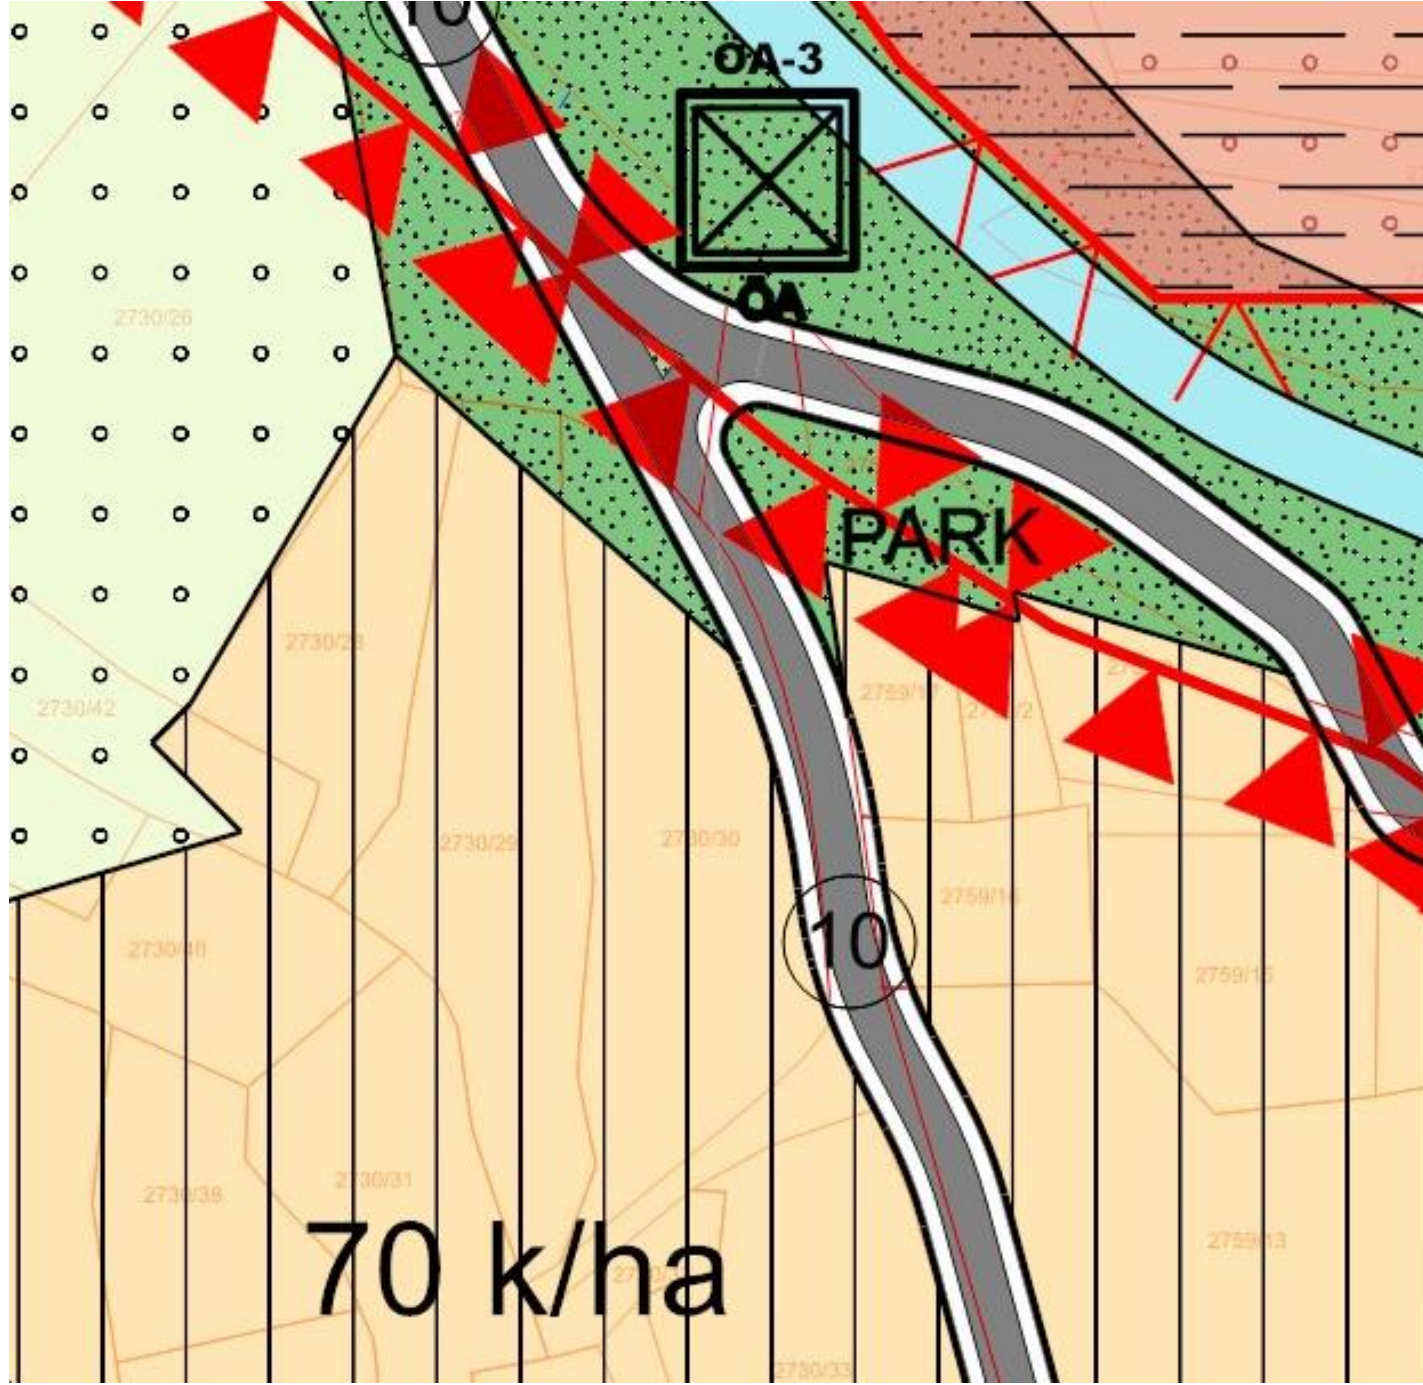

İTİRAZIN KABUL EDİLEN HALİ (1/5000)

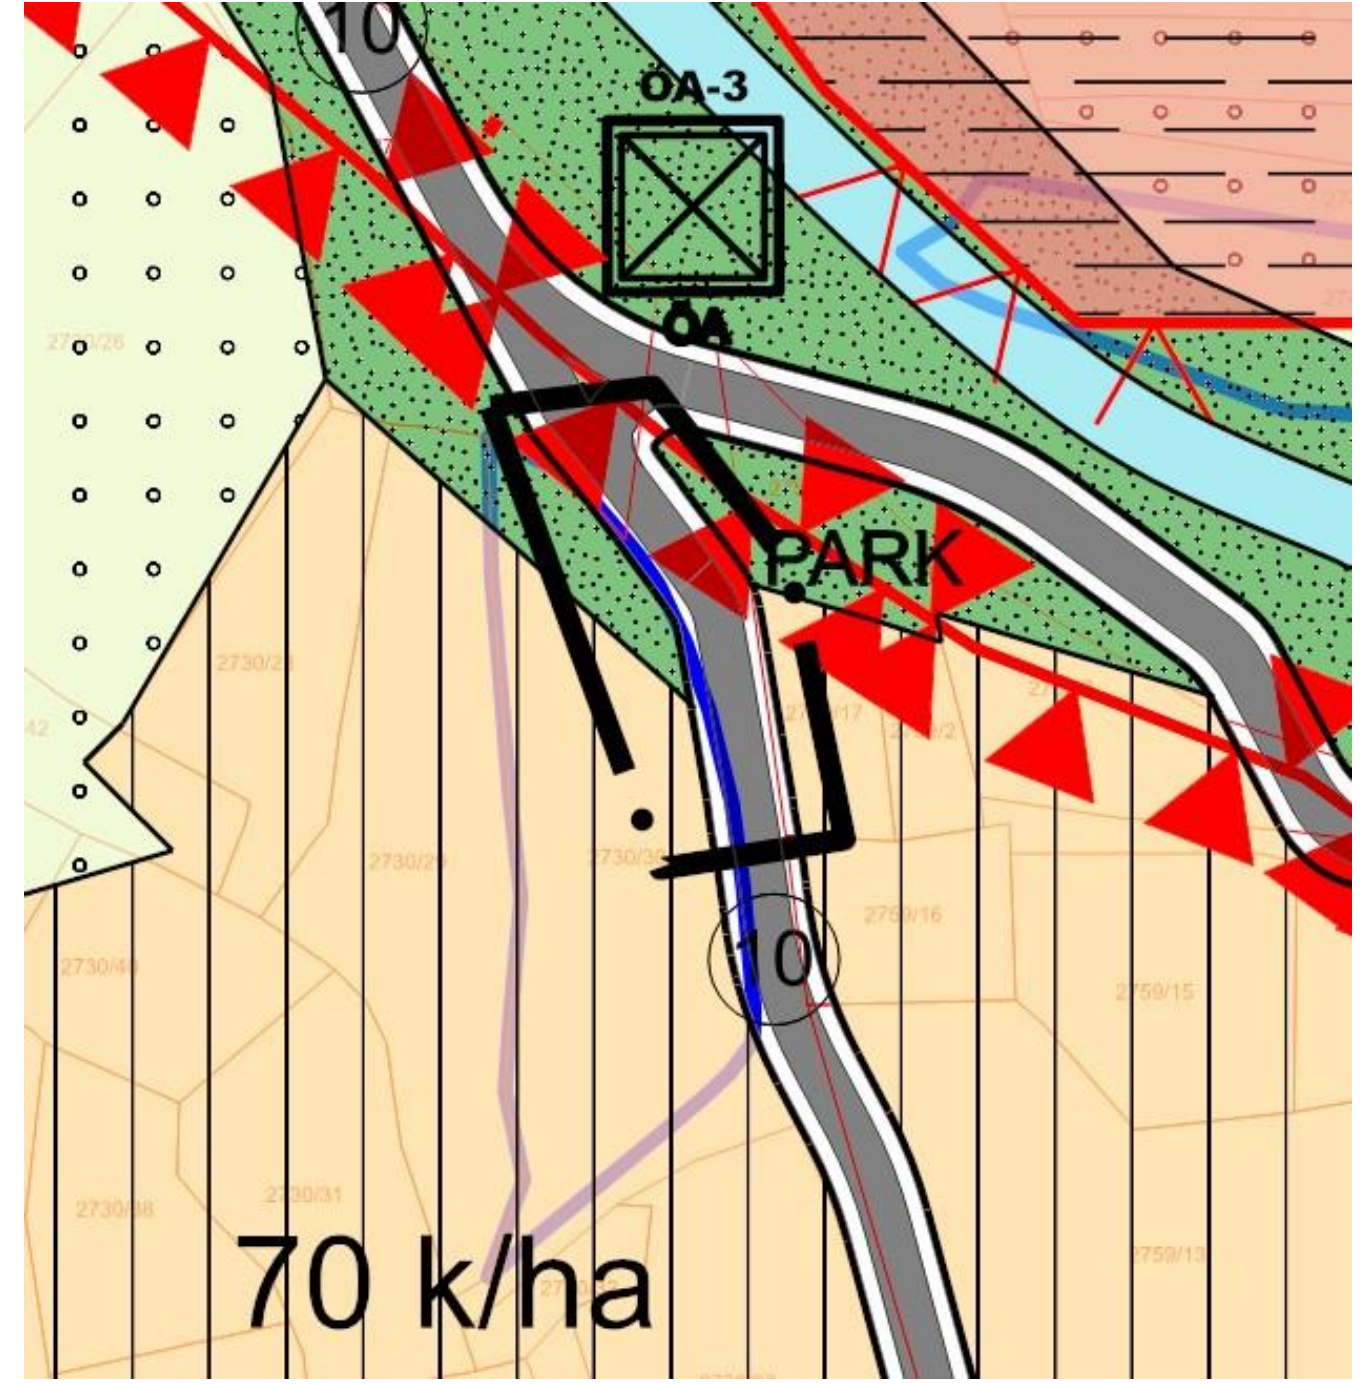

SAKARYA BÜYÜKŞEHİR BELEDİYESİNİN/...../..... TARİH VE/..... SAYILI KARARI EKİ 1/5000 ÖLÇEKLİ NAZIM İMAR PLANI DEĞİŞİKLİĞİ PAFTASININ İLAN EDİLEN SURETİDİR.



İLÇE	HENDEK
MAHALLE	KURTKÖY
ADA/ PARSEL	2730 ADA 30 PARSEL
PAFTA NO.	G25A18B

Sakarya Büyükşehir Belediye Meclisinin/...../..... tarih ve/..... sayılı kararı ile onaylanan 1/5000 ölçekli Nazım İmar Planı Değişikliği 1 ay süre ile ilan edilmek üzere Belediyemiz ilan panosunda (İmar ve Şehircilik Dairesi Başkanlığı binasındaki pano) asılarak ilan yapıldığına dair iş bu tutanak tarafımızdan tanzim edilmiştir.

İlanın Asıldığı Tarih/...../.....		İlanın İndirildiği Tarih/...../.....	