



ASKI PAFTASI VE İLAN TUTANAĞI

MEVCUT PLAN

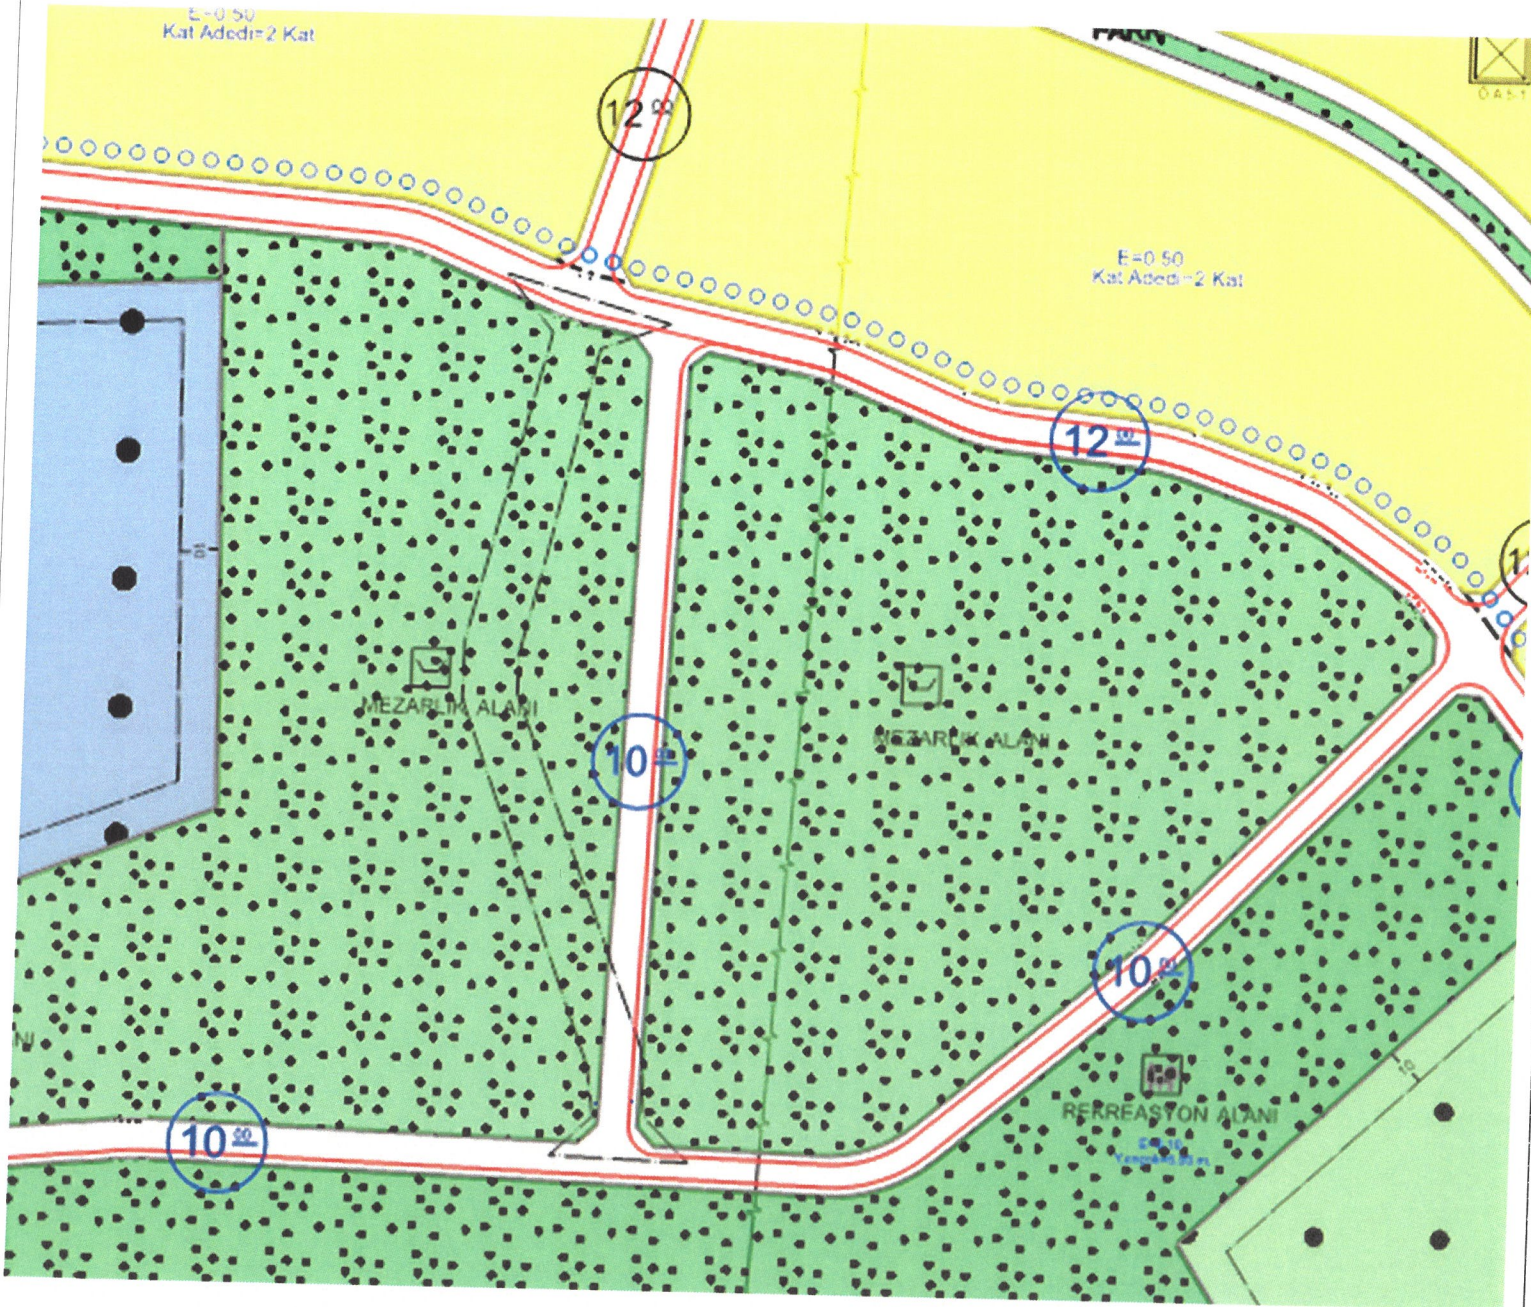

ÖNERİ PLAN

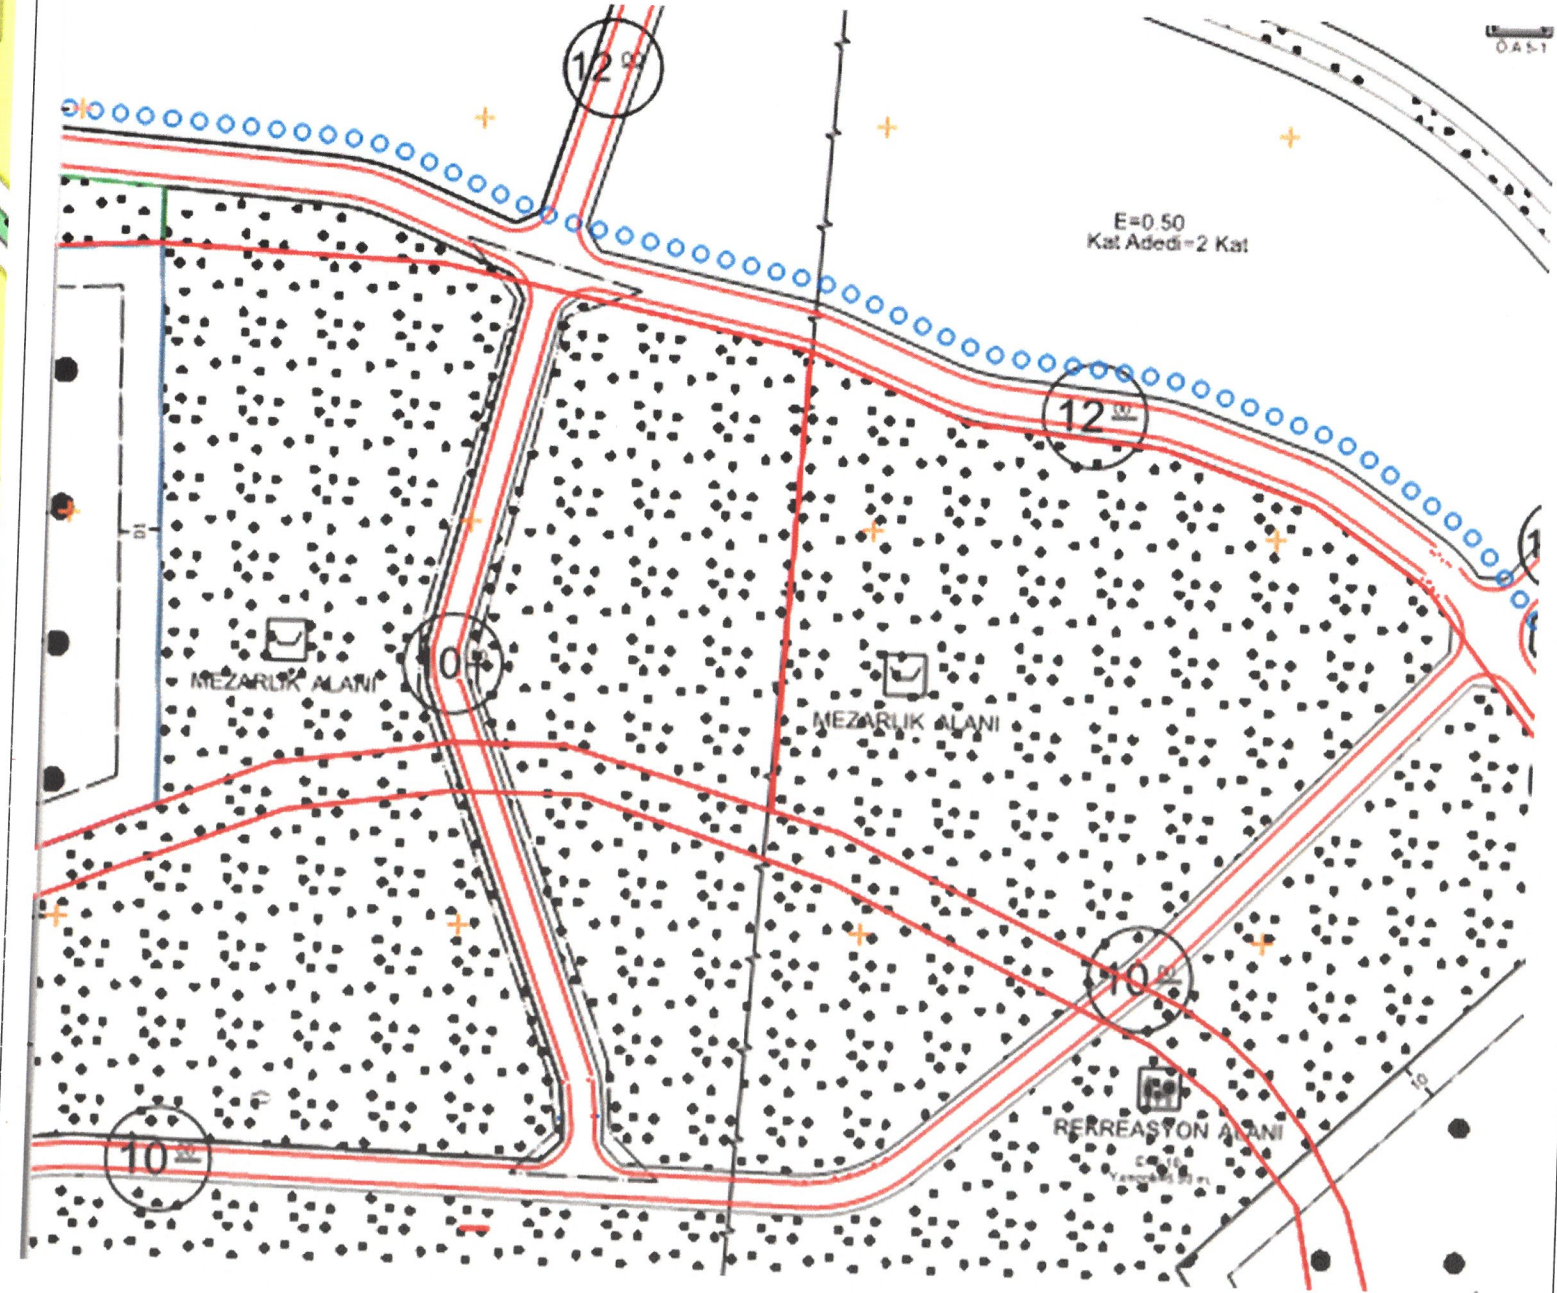

SAKARYA BÜYÜKŞEHİR BELEDİYESİNİN 13/10/2025 TARİH VE 9/531 SAYILI KARARI EKİ 1/1000 ÖLÇEKLİ UYGULAMA İMAR PLANI DEĞİŞİKLİĞİ PAFTASININ İLAN EDİLEN SURETİDİR.



İLÇE	ARİFİYE	Sakarya Büyükşehir Belediye Meclisinin 13/10/2025 tarih ve 9/531 sayılı kararı ile onaylanan 1/1000 ölçekli Uygulama İmar Planı Değişikliği 1 (bir) ay süre ile ilan edilmek üzere Belediyemiz ilan panosunda asılarak ilan yapıldığına dair iş bu tutanak tarafımızdan tanzim edilmiştir.			
MAHALLE	CUMHURİYET				
ADA/ PARSEL		İlanın Asıldığı Tarih 24/10/2025		İlanın İndirildiği Tarih 24/11/2025	
PAFTA NO.	G24C02C4B	Sevde KILIÇ Şehir Plancısı	Abdullah Ali YILMAZ Şehir Planlama Şube Müdür V.	Sevde KILIÇ Şehir Plancısı	Abdullah Ali YILMAZ Şehir Planlama Şube Müdür V.