



ASKI PAFTASI VE İLAN TUTANAĞI

MEVCUT PLAN (1/25000)

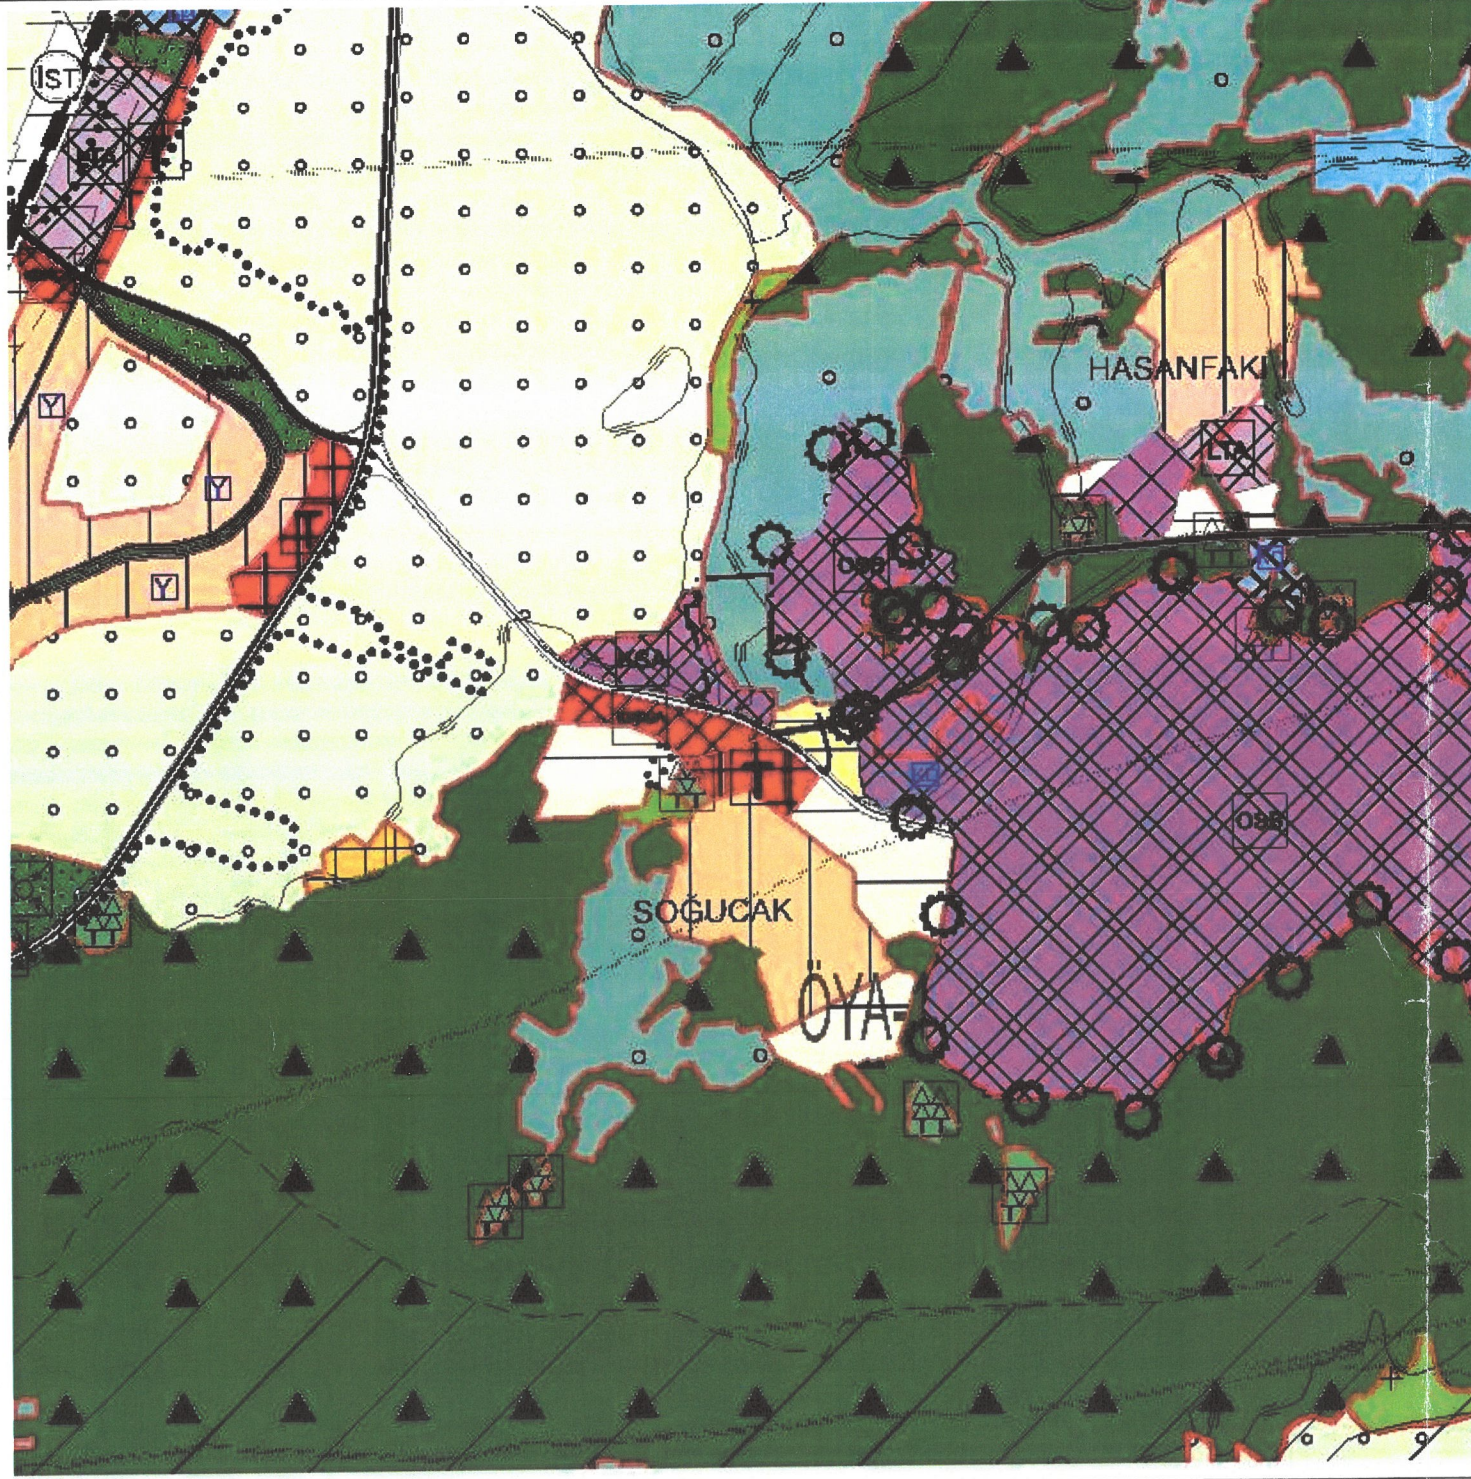

ÖNERİ PLAN (1/25000)

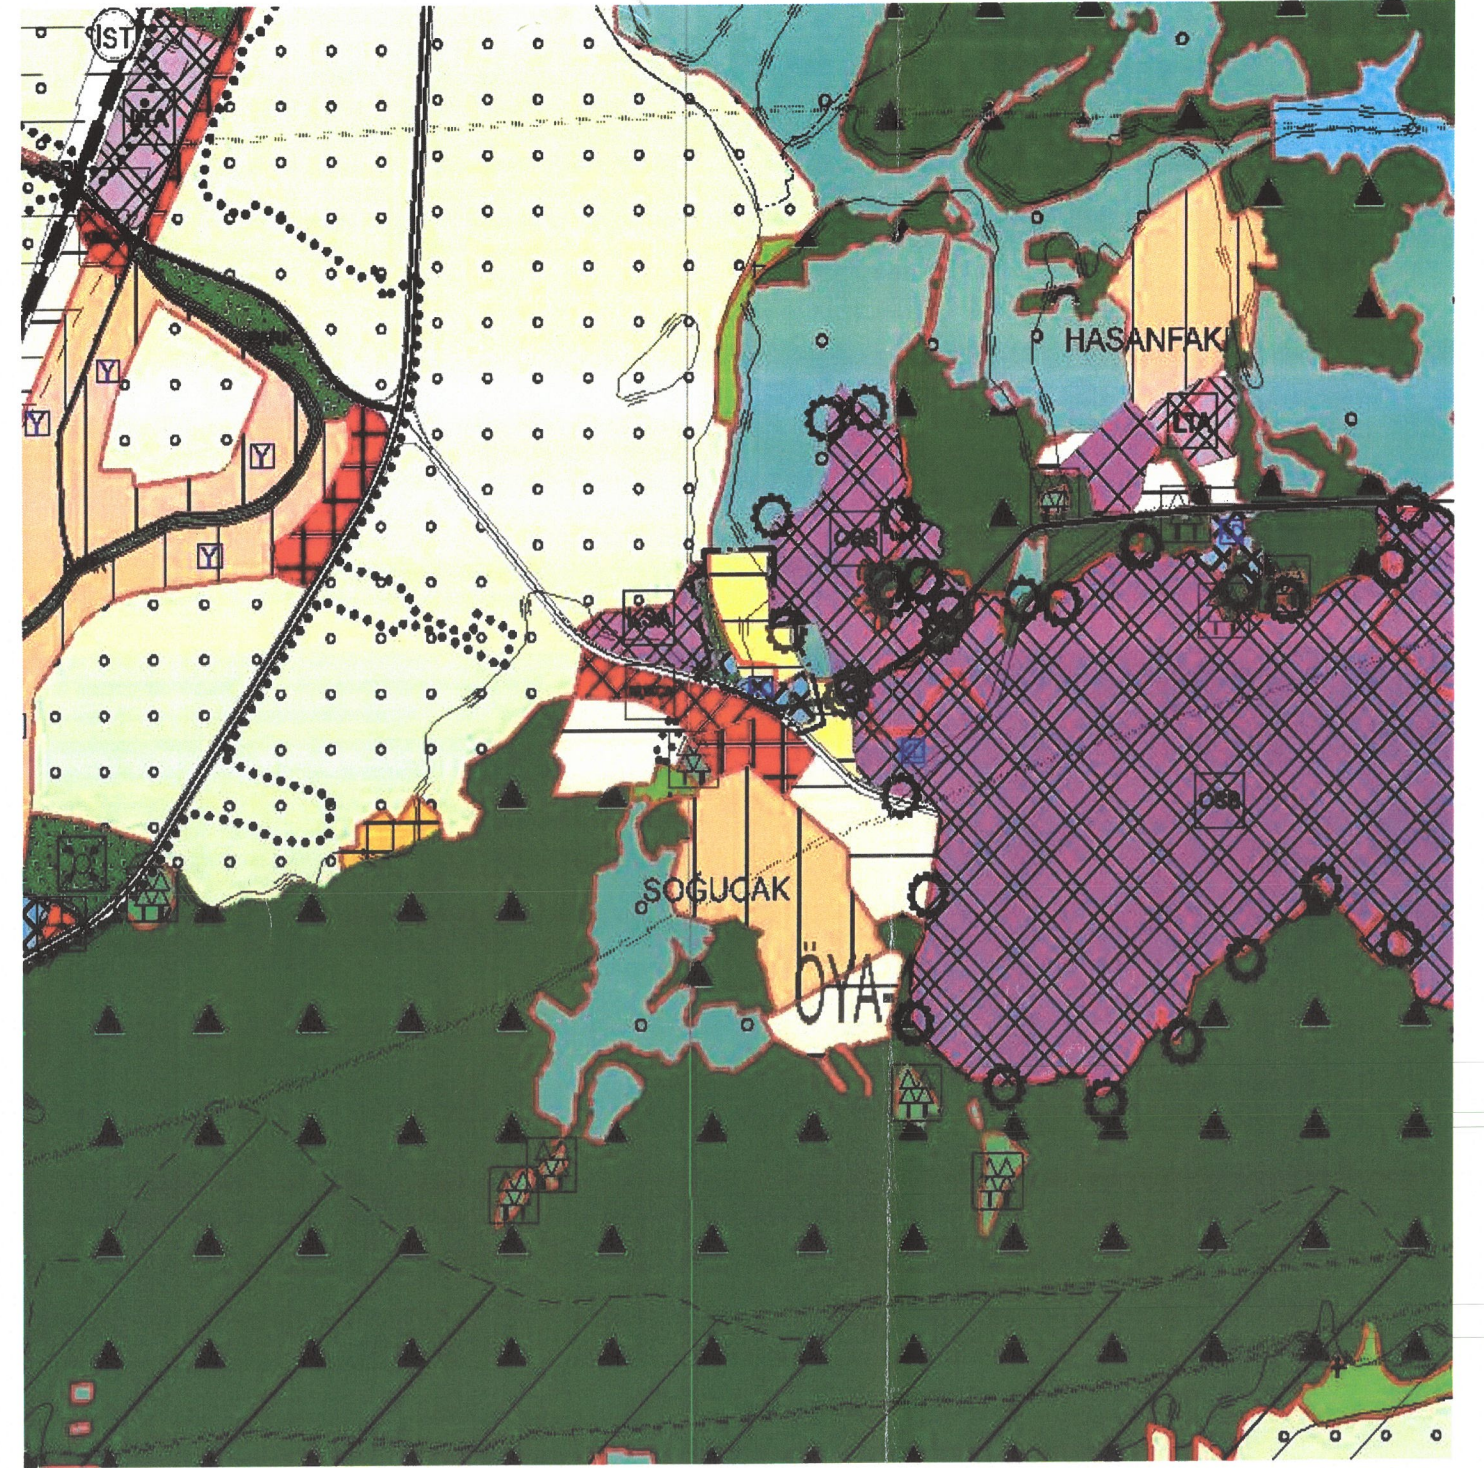

SAKARYA BÜYÜKŞEHİR BELEDİYESİNİN ..12../..01../..2026.. TARİH VE ..1../..19... SAYILI KARARI EKİ 1/25000 ÖLÇEKLİ NAZIM İMAR PLANI DEĞİŞİKLİĞİ PAFTASININ İLAN EDİLEN SURETİDİR.



SAKARYA ŞEHİRCİLİK
ŞEHİR PLANCISI
Macide ULUKÖYLÜ
Şehir Plancısı

Macide ULUKÖYLÜ

İLÇE	SÖĞÜTLÜ
MAHALLE	SOĞUCAK
ADA/ PARSEL	
PAFTA NO.	G25A1

Sakarya Büyükşehir Belediye Meclisinin ..12../..01../..2026... tarih ve ..1../..19... sayılı kararı ile onaylanan 1/5000 ölçekli Nazım İmar Planı Değişikliği 1 ay (30 gün) süre ile ilan edilmek üzere Belediyemiz ilan panosunda (İmar ve Şehircilik Dairesi Başkanlığı binasındaki pano) asılarak ilan yapıldığına dair iş bu tutanak tarafımızdan tanzim edilmiştir.

İlanın Asıldığı Tarih
...../...../.....

İlanın İndirildiği Tarih
..20../..04../..2026

H.Merve ASLANTAŞ KUL
Şehir Plancısı

Abdullah Ali YILMAZ
Şehir Planlama Şube Md.V

H.Merve ASLANTAŞ KUL
Şehir Plancısı

Abdullah Ali YILMAZ
Şehir Planlama Şube Md.V