


ASKI PAFTASI VE İLAN TUTANAĞI

MEVCUT PLAN (5000)

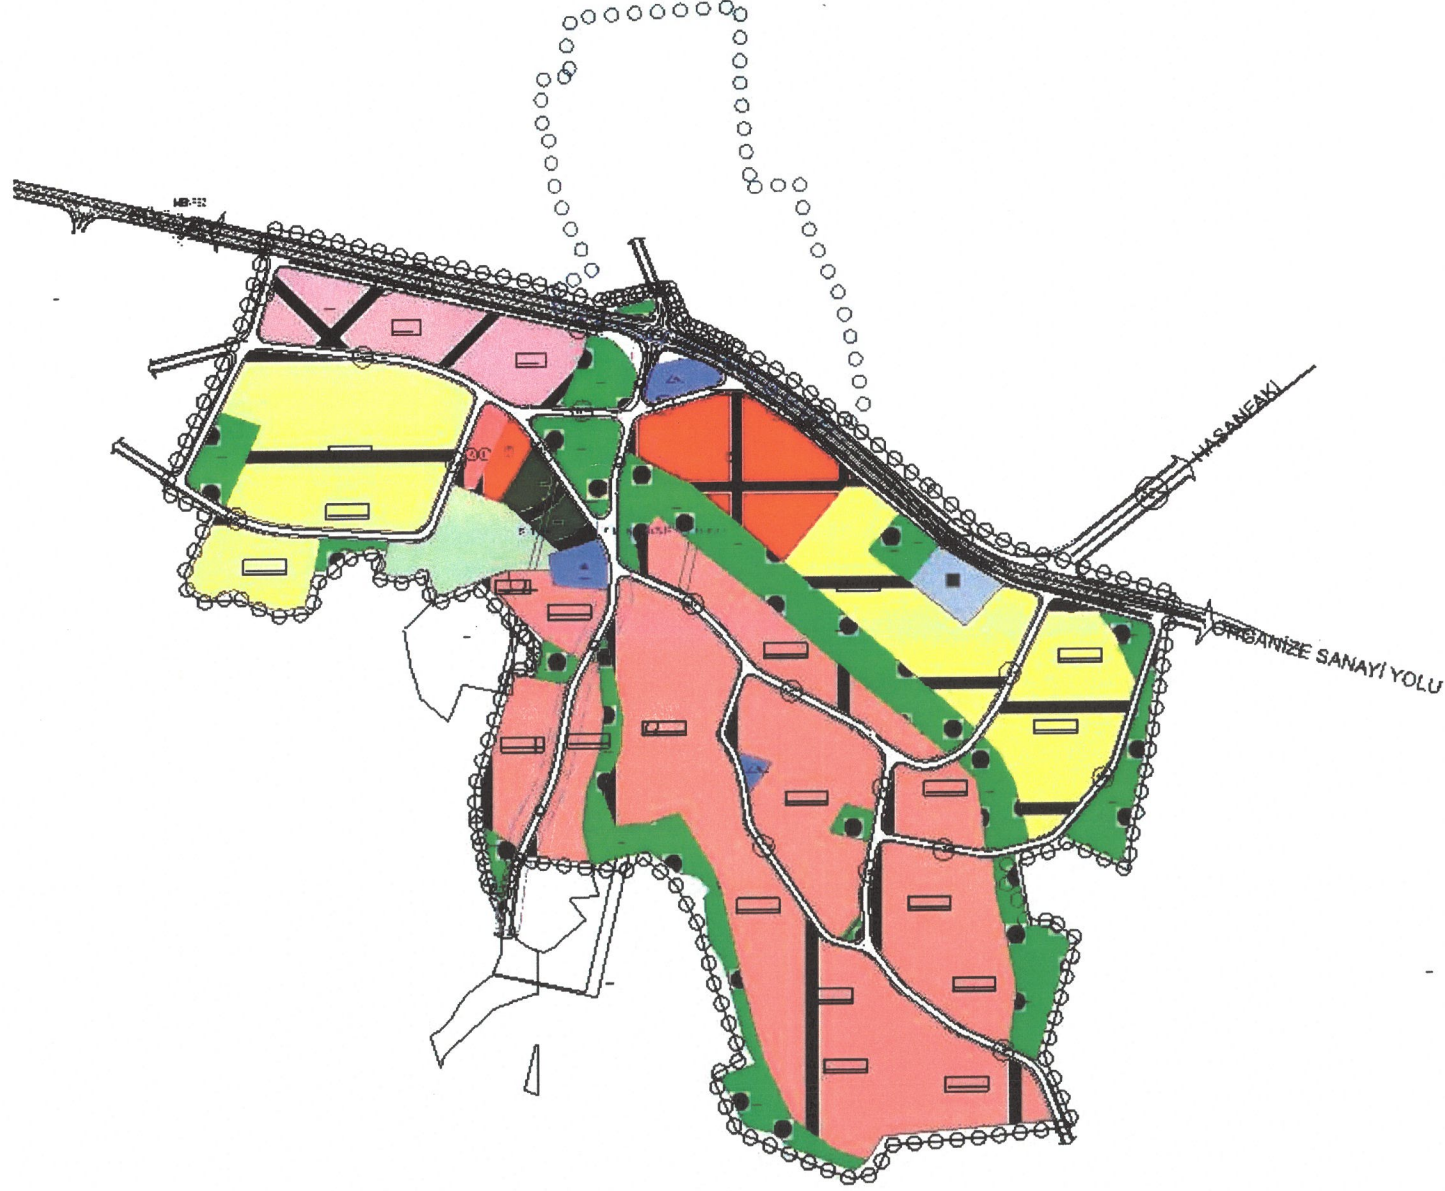

İLAVE PLAN (5000)



SAKARYA BÜYÜKŞEHİR BELEDİYESİNİN 12 / 01 / 2026 TARİH VE 1 / 19 SAYILI KARARI EKİ 1/5000 ÖLÇEKLİ İLAVE NAZIM İMAR PLANI PAFTASININ İLAN EDİLEN SURETİDİR.



SAKARYA ŞEHİRCİLİK
SAN. ve TİC. LTD. ŞTİ.

Macide ULUKÖYLÜ
Şehir Planları
Şehir Planlama Şube Md.V.

İLÇE SÖĞÜTLÜ

MAHALLE SOĞUCAK

ADA/
PARSEL

PAFTA
NO. G25A06D

Sakarya Büyükşehir Belediye Meclisinin 12 / 01 / 2026 tarih ve 1 / 19 sayılı kararı ile onaylanan 1/5000 ölçekli Nazım İmar Planı Değişikliği 1 ay (30 gün) süre ile ilan edilmek üzere Belediyemiz ilan panosunda (İmar ve Şehircilik Dairesi Başkanlığı binasındaki pano) asılarak ilan yapıldığına dair iş bu tutanak tarafımızdan tanzim edilmiştir.

İlanın Asıldığı Tarih
18 / 03 / 2026

İlanın İndirildiği Tarih
20 / 04 / 2026

H.Merve ASLANTAŞ KUL
Şehir Planları

Abdullah Ali YILMAZ
Şehir Planlama Şube Md.V.

H.Merve ASLANTAŞ KUL
Şehir Planları

Abdullah Ali YILMAZ
Şehir Planlama Şube Md.V.