



# SKI PAFTASI VE İLAN TUTANAĞI

MEVCUT PLAN

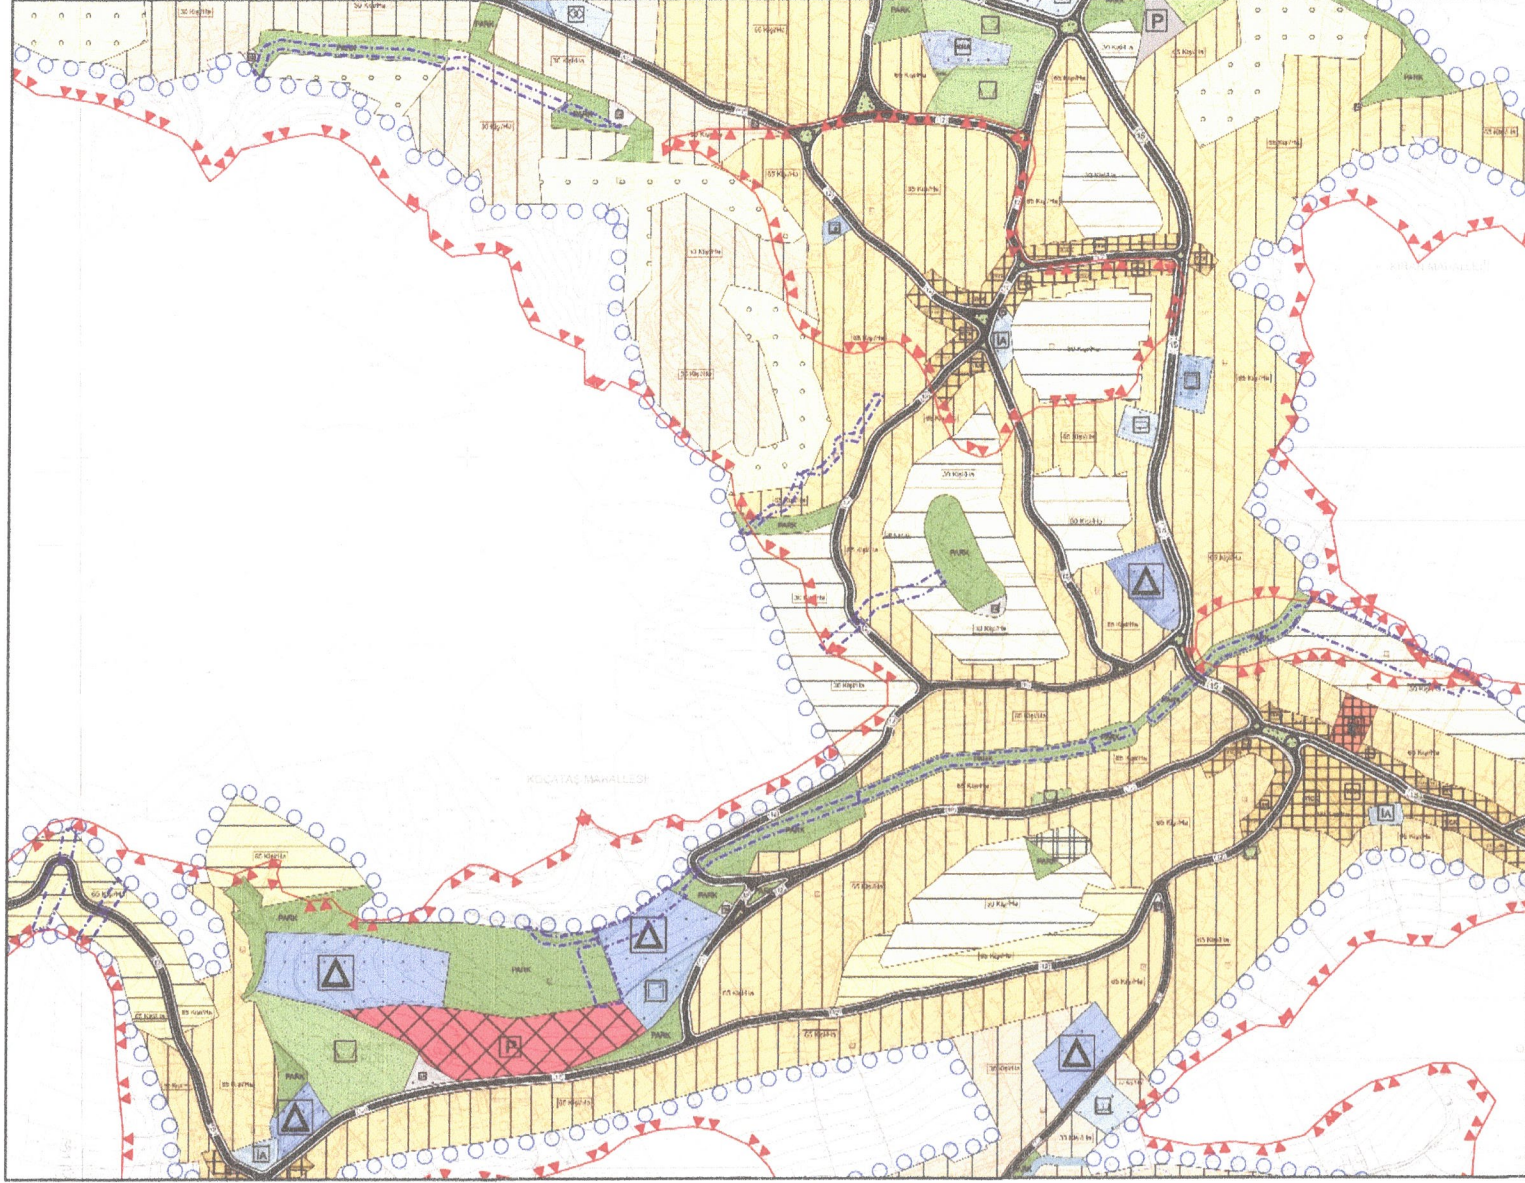

ÖNERİ PLAN

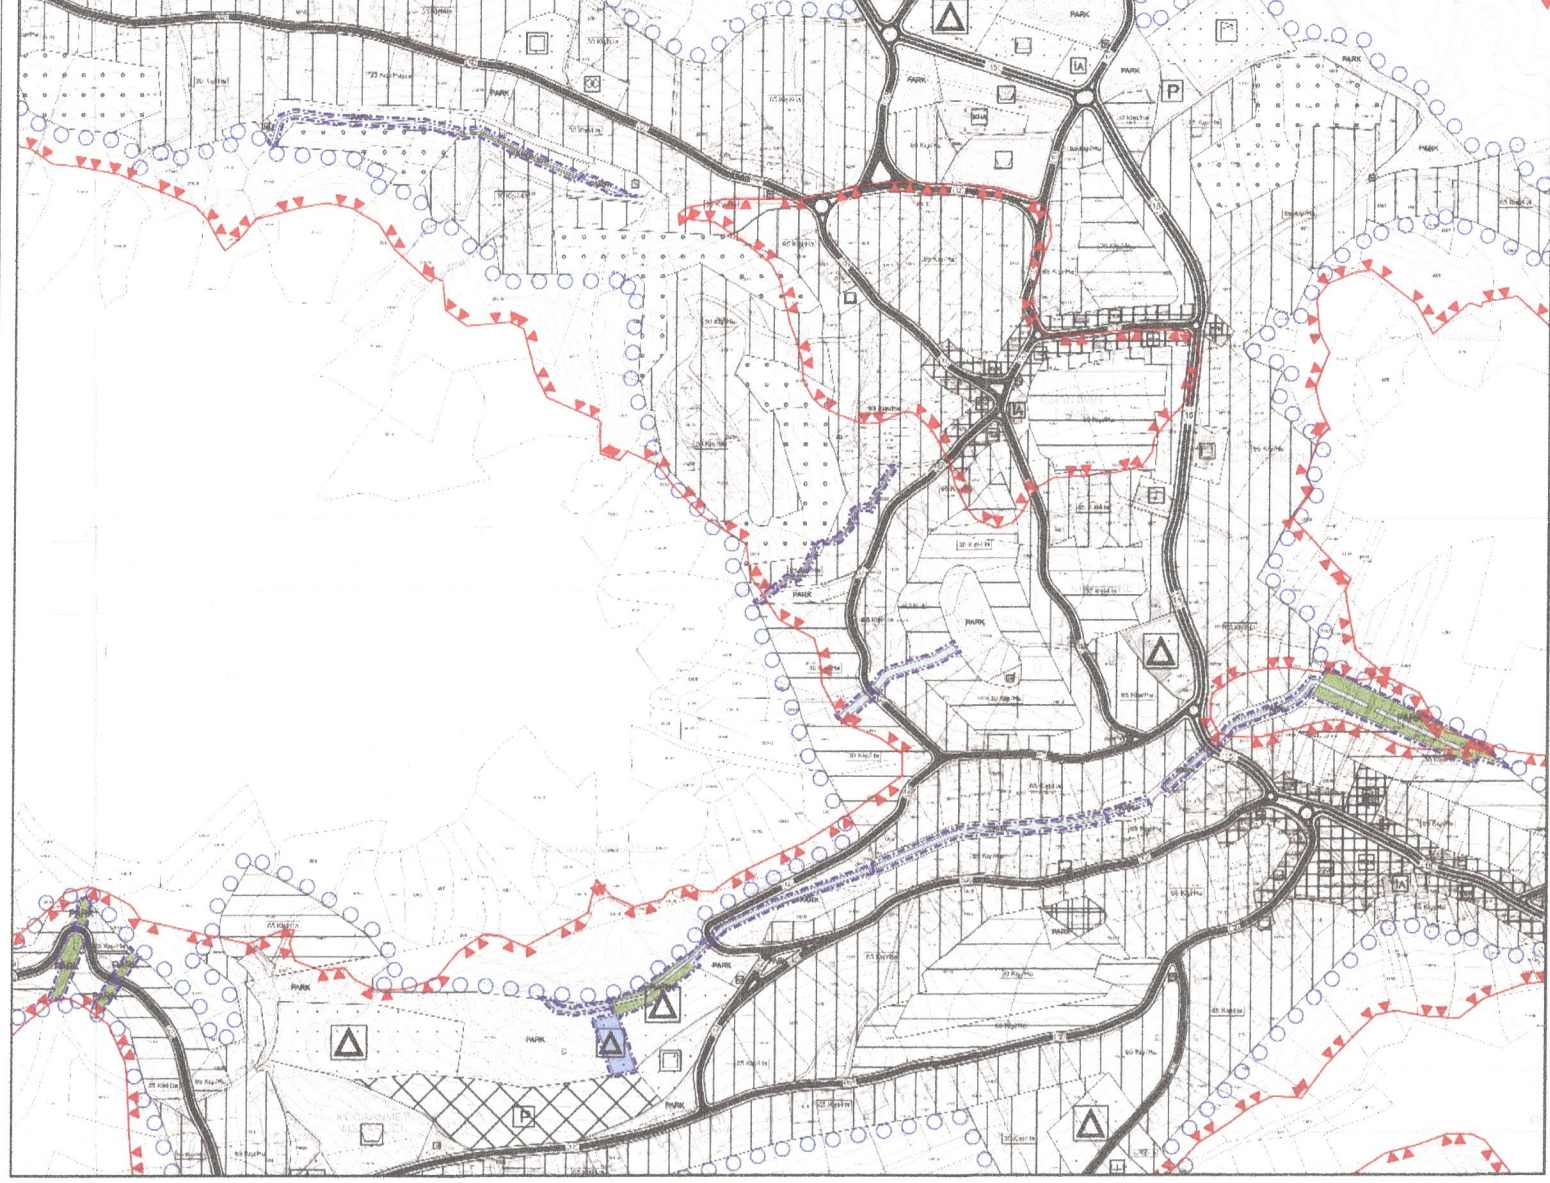

SAKARYA BÜYÜKŞEHİR BELEDİYESİNİN 09 / 02 / 2026 TARİH VE 2 / 79 SAYILI KARARI EKİ 1/5000 ÖLÇEKLİ NAZIM İMAR PLANI DEĞİŞİKLİĞİ PAFTASININ İLAN EDİLEN SURETİDİR.



**ERK İMAR PLAN HARİTA**  
İNŞ. MÜH. SAN. TİC. LTD. ŞTİ.  
Dilmen Mh. 6010 Sk. No:2/105 Kuş Is. Min. Erenler /SAKARYA  
Tel:0264 277 10 44 GSM:0264 261 54 68  
E-posta:erkimar@erkan.com.tr www.erkimar.com.tr  
A-1 Kurum ve Kuruluş No: 330 051 004  
Tic. Sic. No: 0360 0515 0470 0001  
**Nurettin YUVALI**  
Şehir Plancısı  
Etiler Sicil No: 4657

İLÇE

KARASU

MAHALLE

KURUDERE

ADA/  
PARSEL

PAFTA NO.

G25A05A  
G25A05B

Sakarya Büyükşehir Belediye Meclisinin 09 / 02 / 2026 tarih ve 9 / 79 sayılı kararı ile onaylanan 1/5000 ölçekli Nazım İmar Planı Değişikliği 1 ay (30 gün) süre ile ilan edilmek üzere Belediyemiz ilan panosunda (İmar ve Şehircilik Dairesi Başkanlığı binasındaki pano) asılarak ilan yapıldığına dair iş bu tutanak tarafımızdan tanzim edilmiştir.

İlanın Asıldığı Tarih  
17 / 02 / 2026

İlanın İndirildiği Tarih  
17 / 03 / 2026

**İmren GÖYMEN**  
Şehir Plancısı

**Abdullah Ali YILMAZ**  
Şehir Plancısı

**İmren GÖYMEN**  
Şehir Plancısı

**Abdullah Ali YILMAZ**  
Şehir Plancısı