


ASKI PAFTASI VE İLAN TUTANAĞI

MEVCUT PLAN (5000)



ÖNERİ PLAN (5000)

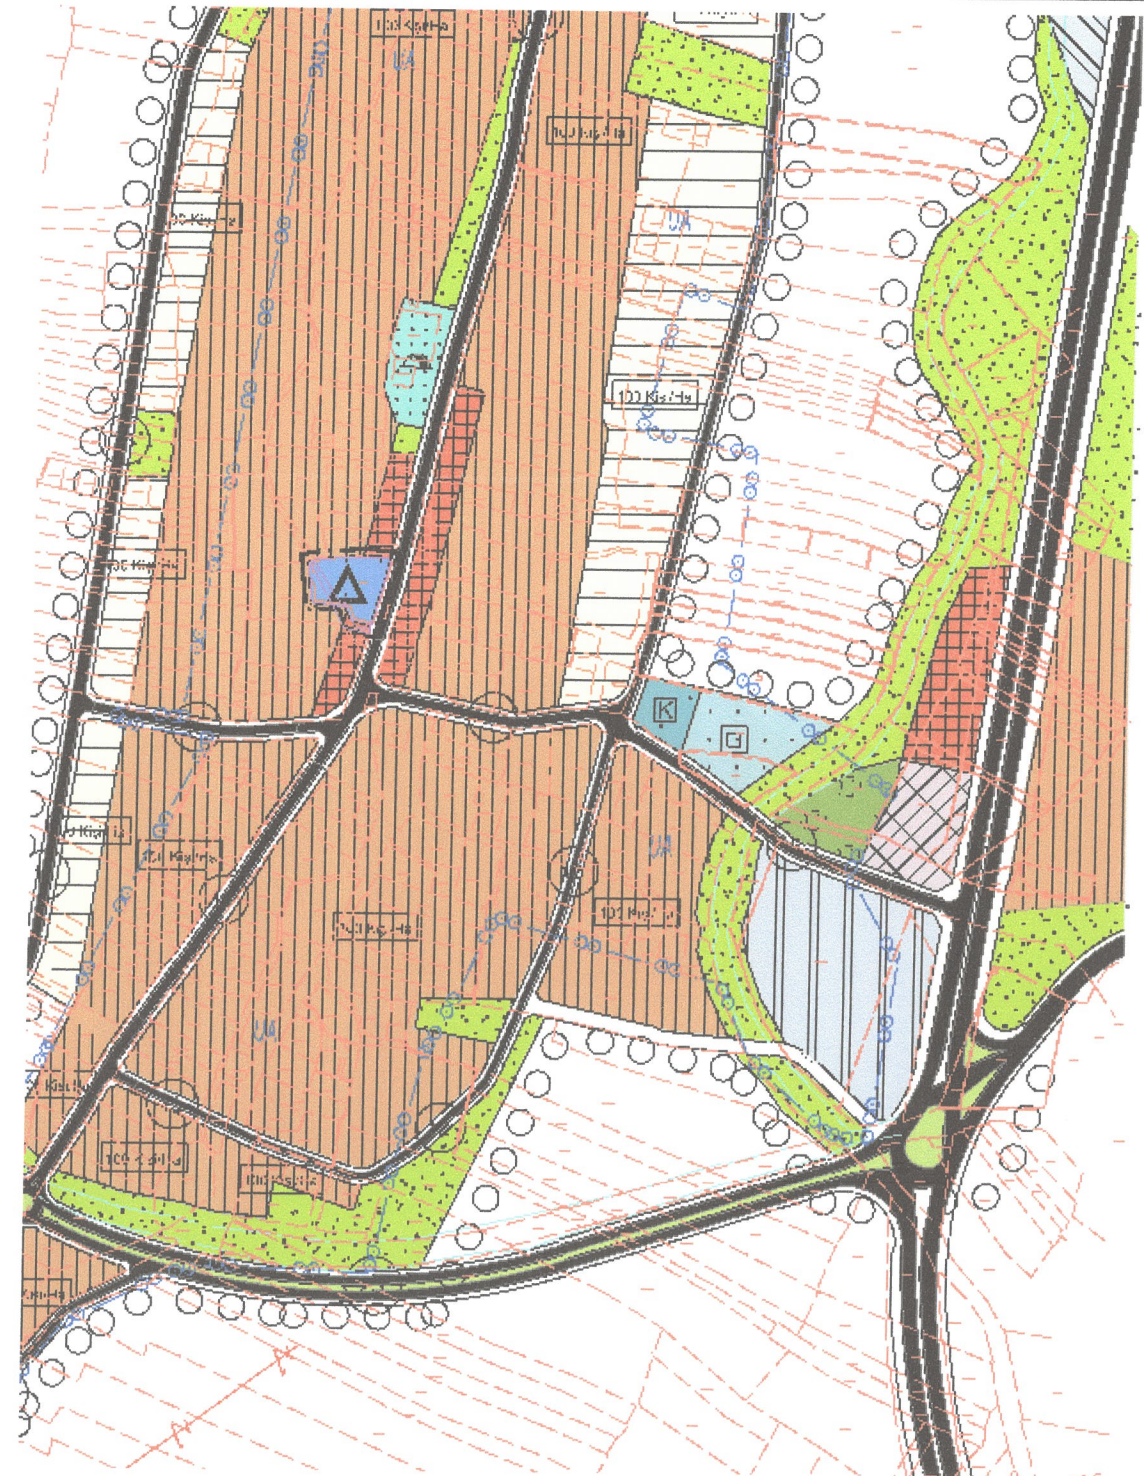

SAKARYA BÜYÜKŞEHİR BELEDİYESİNİN ..09../03../2026... TARİH VE ...3../142... SAYILI KARARI EKİ 1/5000 ÖLÇEKLİ NAZIM İMAR PLANI DEĞİŞİKLİĞİ PAFTASININ İLAN EDİLEN SURETİDİR.



Macide ULUKÖYLÜ
Şehir Plancısı
Macide Uluköylü

İLÇE	SÖĞÜTLÜ
MAHALLE	KÜÇÜK SÖĞÜTLÜ
ADA/ PARSEL	141/192-193-195-196 PARSELLER
PAFTA NO.	G24B15A

Sakarya Büyükşehir Belediye Meclisinin ..09../03../2026... tarih ve ..3../142... sayılı kararı ile onaylanan 1/5000 ölçekli Nazım İmar Planı Değişikliği 1 ay (30 gün) süre ile ilan edilmek üzere Belediyemiz ilan panosunda (İmar ve Şehircilik Dairesi Başkanlığı binasındaki pano) asılarak ilan yapıldığına dair iş bu tutanak tarafımızdan tanzim edilmiştir.

İlanın Asıldığı Tarih
18../03../2026

İlanın İndirildiği Tarih
20../04../2026

H.Merve ASLANTAŞ KUL
Şehir Plancısı

Abdullah Ali YILMAZ
Şehir Planlama Şube Md. V.

H.Merve ASLANTAŞ KUL
Şehir Plancısı

Abdullah Ali YILMAZ
Şehir Planlama Şube Md. V.