



# ASKI PAFTASI VE İLAN TUTANAĞI

MEVCUT PLAN (1/5000)

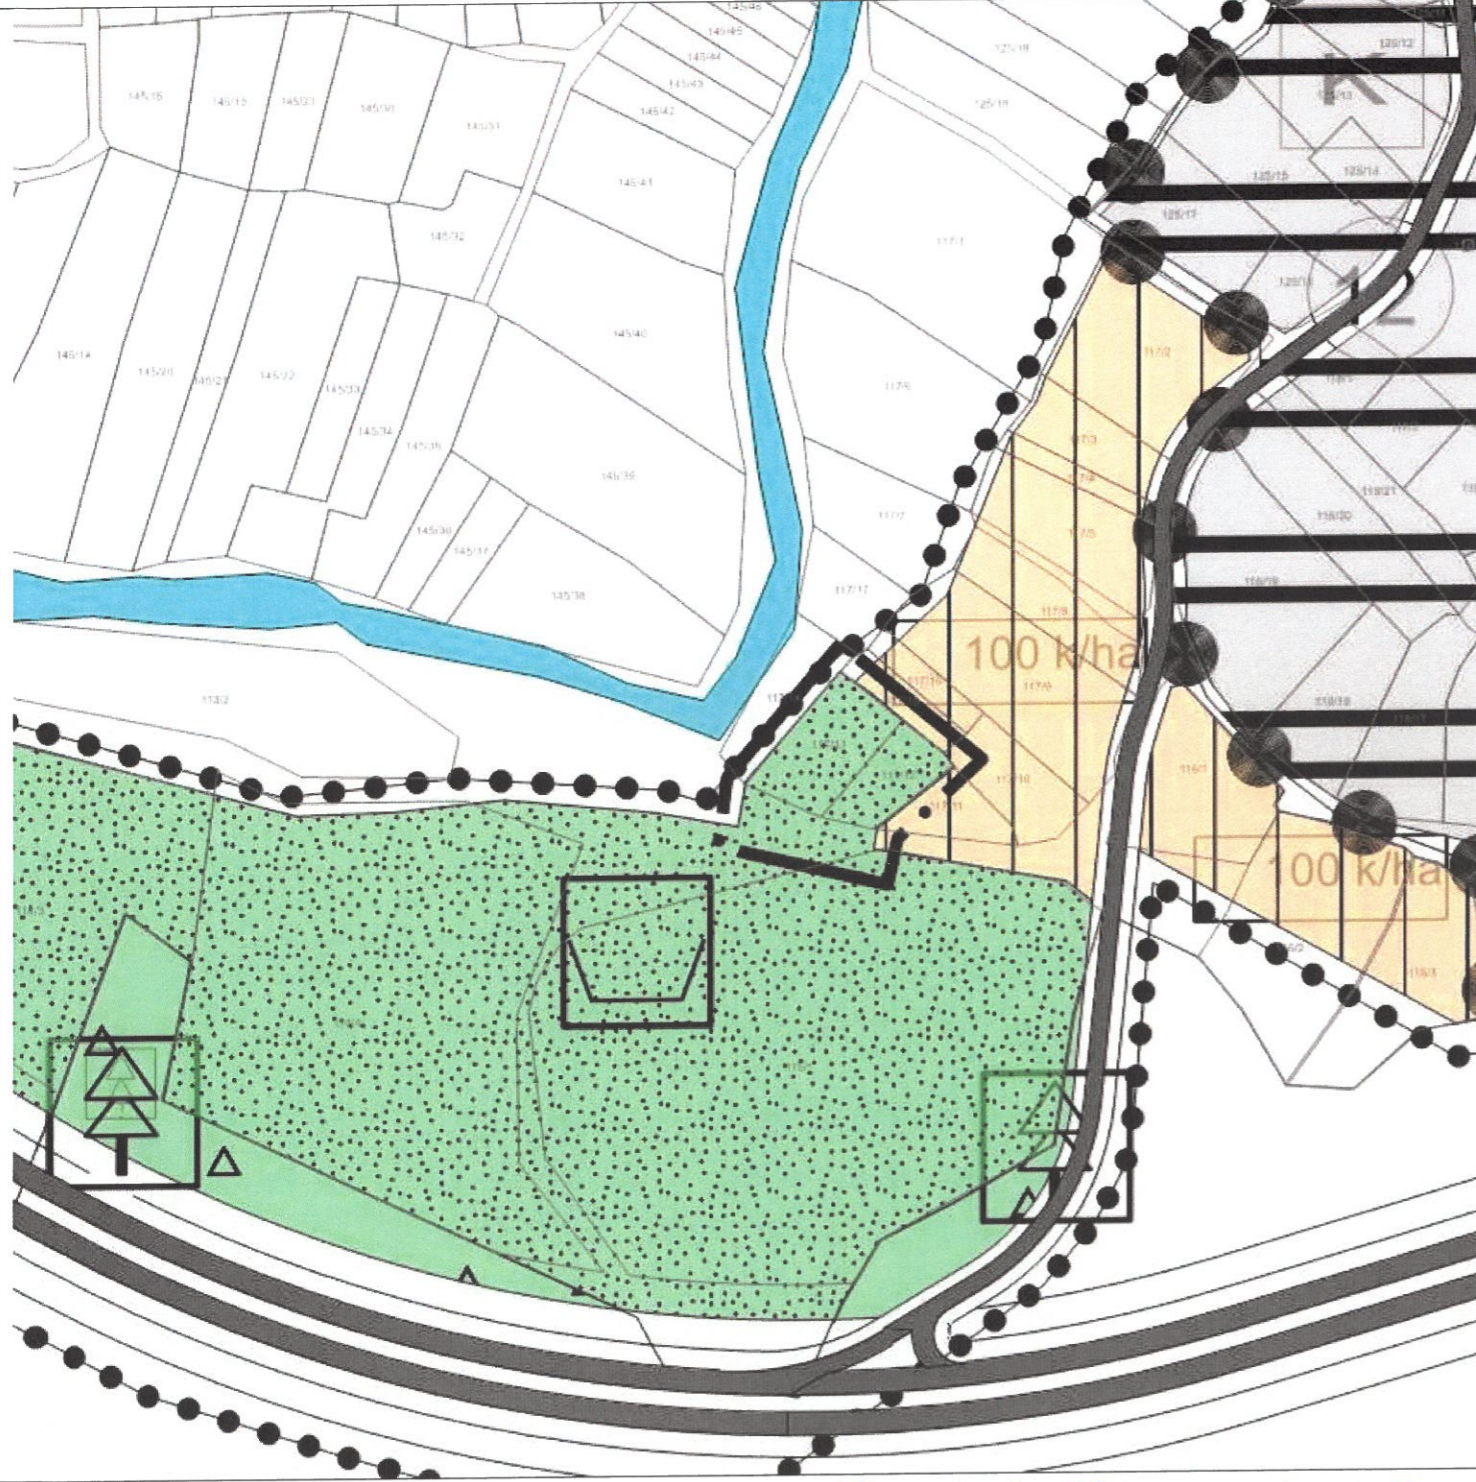

ÖNERİ PLAN (1/5000)

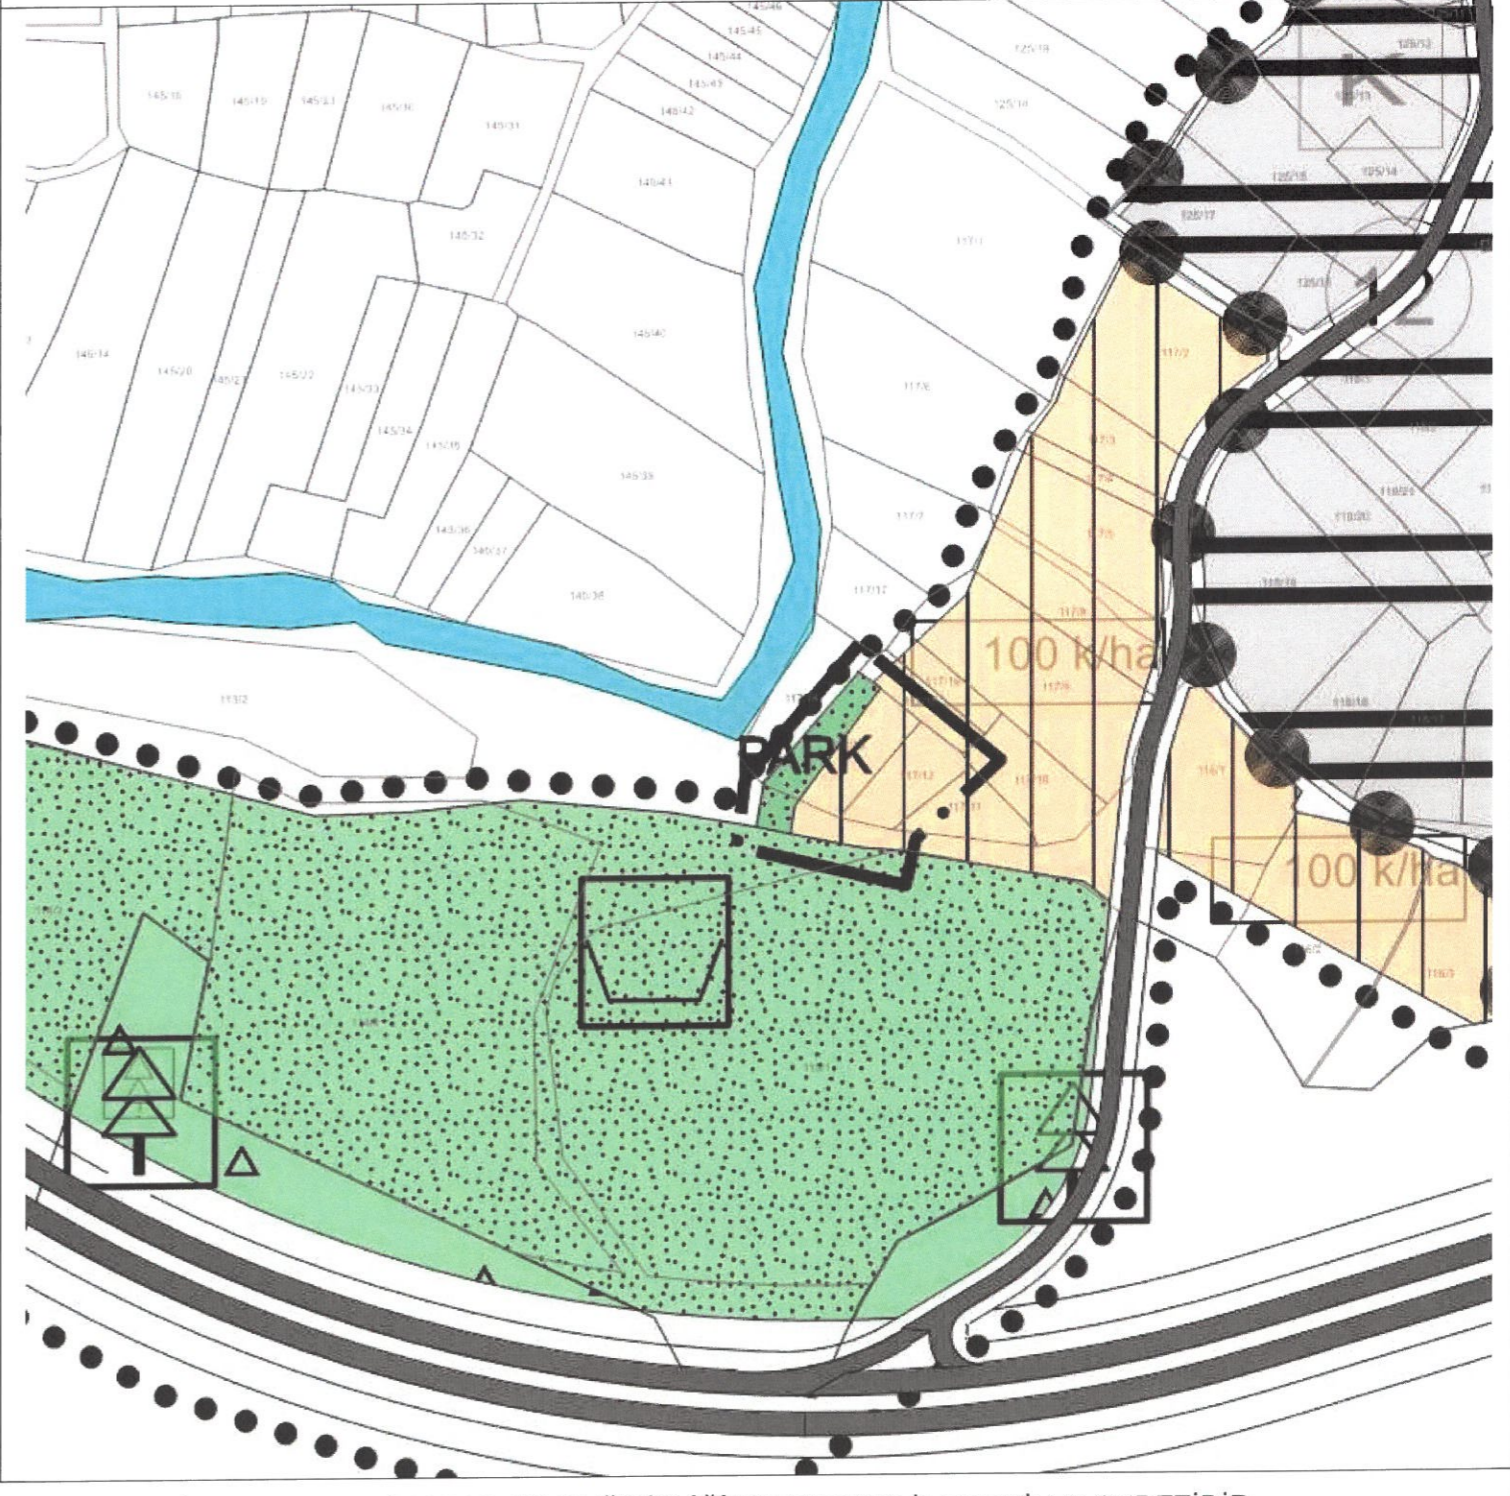

SAKARYA BÜYÜKŞEHİR BELEDİYESİNİN ...13.../04/2026 TARİH VE ...4.../215... SAYILI KARARI EKİ 1/5000 NAZIM İMAR PLANI DEĞİŞİKLİĞİ PAFTASININ İLAN EDİLEN SURETİDİR.



SAKARYA  
BÜYÜKŞEHİR  
BELEDİYESİ

İmar ve Şehircilik Dairesi Başkanlığı  
Şehir Planlama Şube Müdürlüğüne  
hazırlanmıştır.

|            |   |
|------------|---|
| İLÇE       | TARAKLI                                     |
| MAHALLE    | YUSUFBEY                                    |
| ADA/PARSEL | 113/2, 114/10, 115/1,<br>117/10-11-12-13-15 |

Sakarya Büyükşehir Belediye Meclisinin ...13.../04/2026 tarih ve ...4.../215 sayılı kararı ile onaylanan 1/5000 ölçekli Nazım İmar Planı Değişikliği 1 ay süre ile ilan edilmek üzere Belediyemiz ilan panosunda (İmar ve Şehircilik Dairesi Başkanlığı binasındaki pano) asılarak ilan yapıldığına dair iş bu tutanak tarafımızdan tanzim edilmiştir.

İlanın Asıldığı Tarih  
22/04/2026

İlanın İndirildiği Tarih  
22/05/2026

Yasin İNAN  
Şehir Planlama Şube Md.V

Abdullah Ali YILMAZ  
Şehir Planlama Şube Md.V

Yasin İNAN  
Şehir Planlama Şube Md.V

Abdullah Ali YILMAZ  
Şehir Planlama Şube Md.V