


# ASKI PAFTASI VE İLAN TUTANAĞI

MEVCUT PLAN (1/1000)

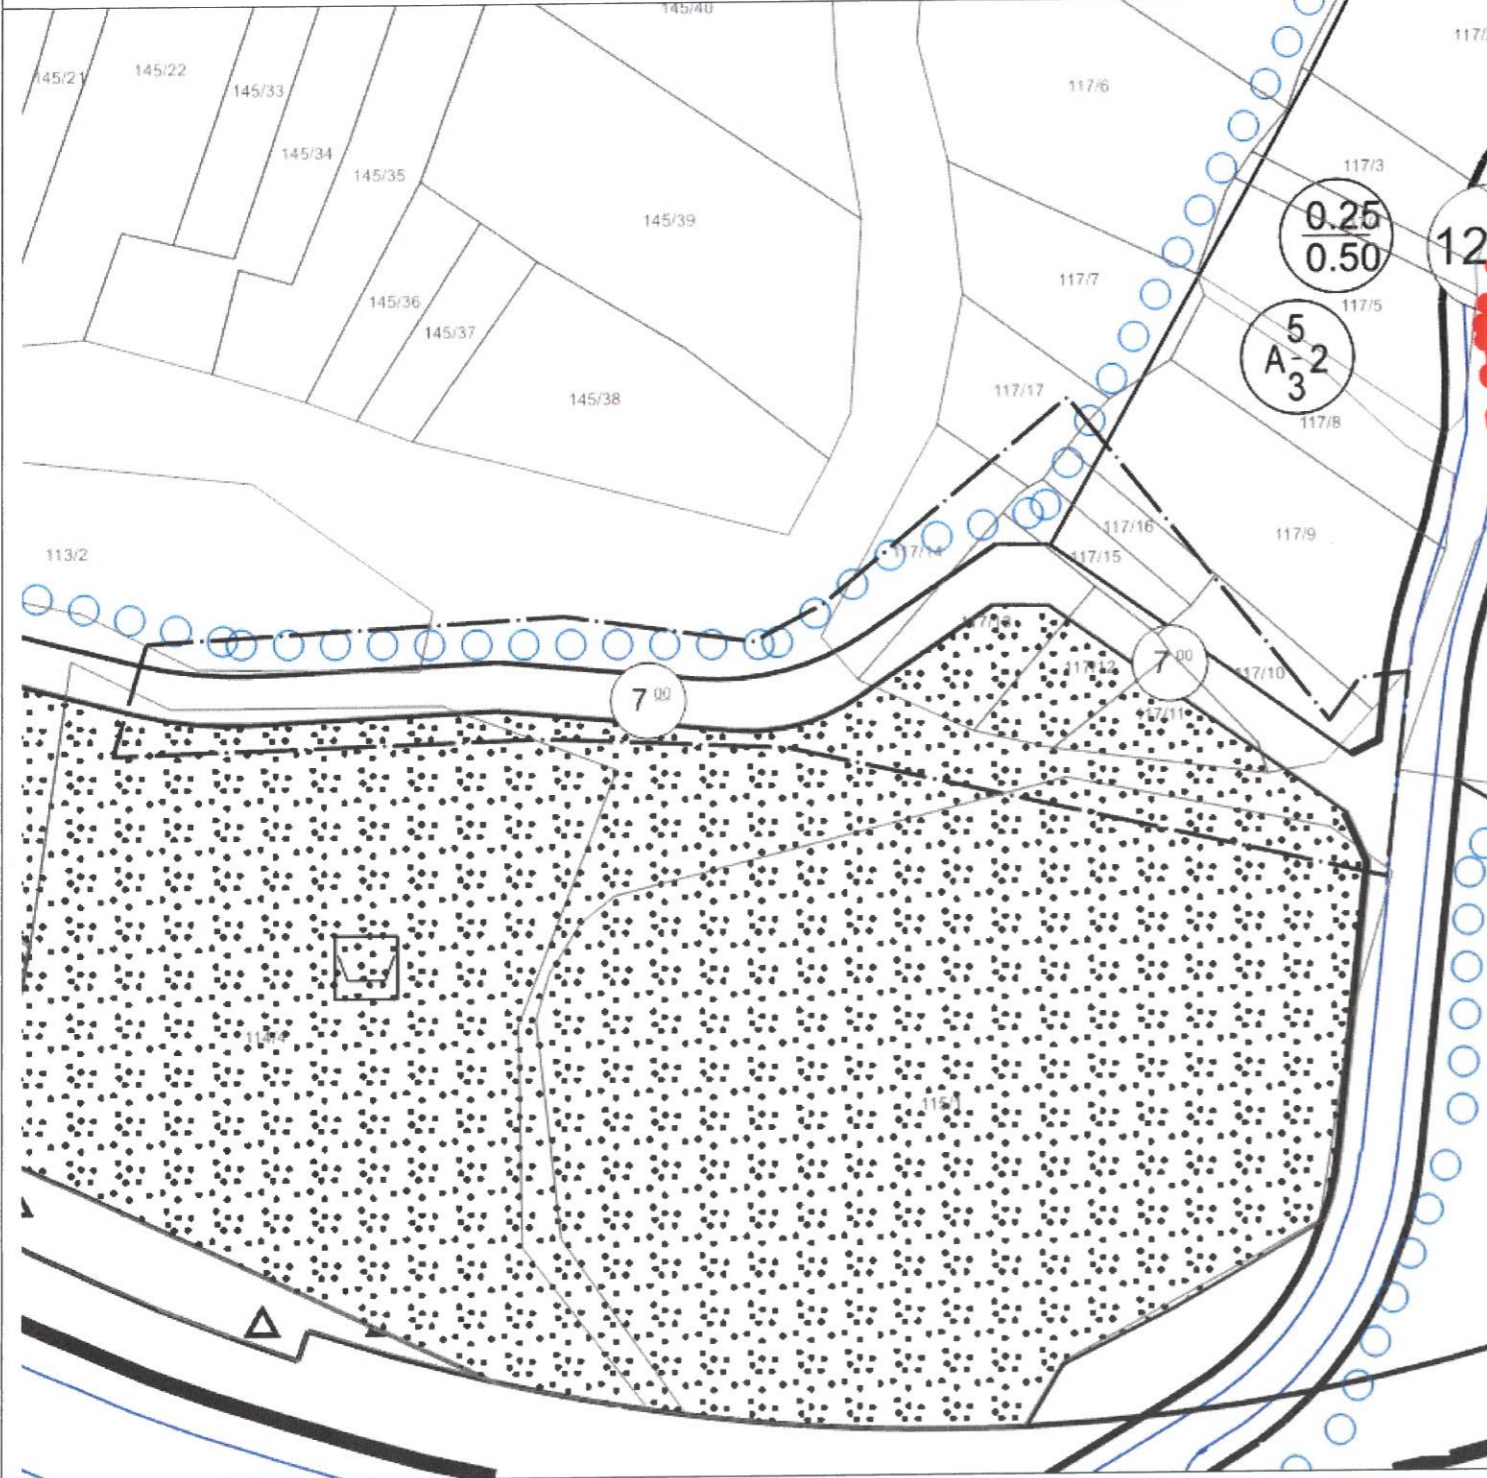

ÖNERİ PLAN (1/1000)



SAKARYA BÜYÜKŞEHİR BELEDİYESİNİN 13.04.2026 TARİH VE 4/215 SAYILI KARARI EKİ 1/1000 UYGULAMA İMAR PLANI DEĞİŞİKLİĞİ PAFTASININ İLAN EDİLEN SURETİDİR.



SAKARYA  
BÜYÜKŞEHİR  
BELEDİYESİ

İmar ve Şehircilik Dairesi Başkanlığı  
Şehir Planlama Şube Müdürlüğüne  
hazırlanmıştır.

İLÇE	TARAKLI
MAHALLE	YUSUFBEY
ADA/PARSEL	113/2, 114/10, 115/1, 117/10-11-12-13-15

Sakarya Büyükşehir Belediye Meclisinin 13.04.2026 tarih ve 4/215 sayılı kararı ile onaylanan 1/1000 ölçekli Uygulama İmar Planı Değişikliği 1 ay süre ile ilan edilmek üzere Belediyemiz ilan panosunda (İmar ve Şehircilik Dairesi Başkanlığı binasındaki pano) asılarak ilan yapıldığına dair iş bu tutanak tarafımızdan tanzim edilmiştir.

İlanın Asıldığı Tarih  
22.04.2026

İlanın İndirildiği Tarih  
22.05.2026

Yasın İNAN  
Şehir Plancısı

Abdullah Ali YILMAZ  
Şehir Planlama Şube Md.V

Yasın İNAN  
Şehir Plancısı

Abdullah Ali YILMAZ  
Şehir Planlama Şube Md.V