



ASKI PAFTASI VE İLAN TUTANAĞI

MEVCUT PLAN (1/25000)

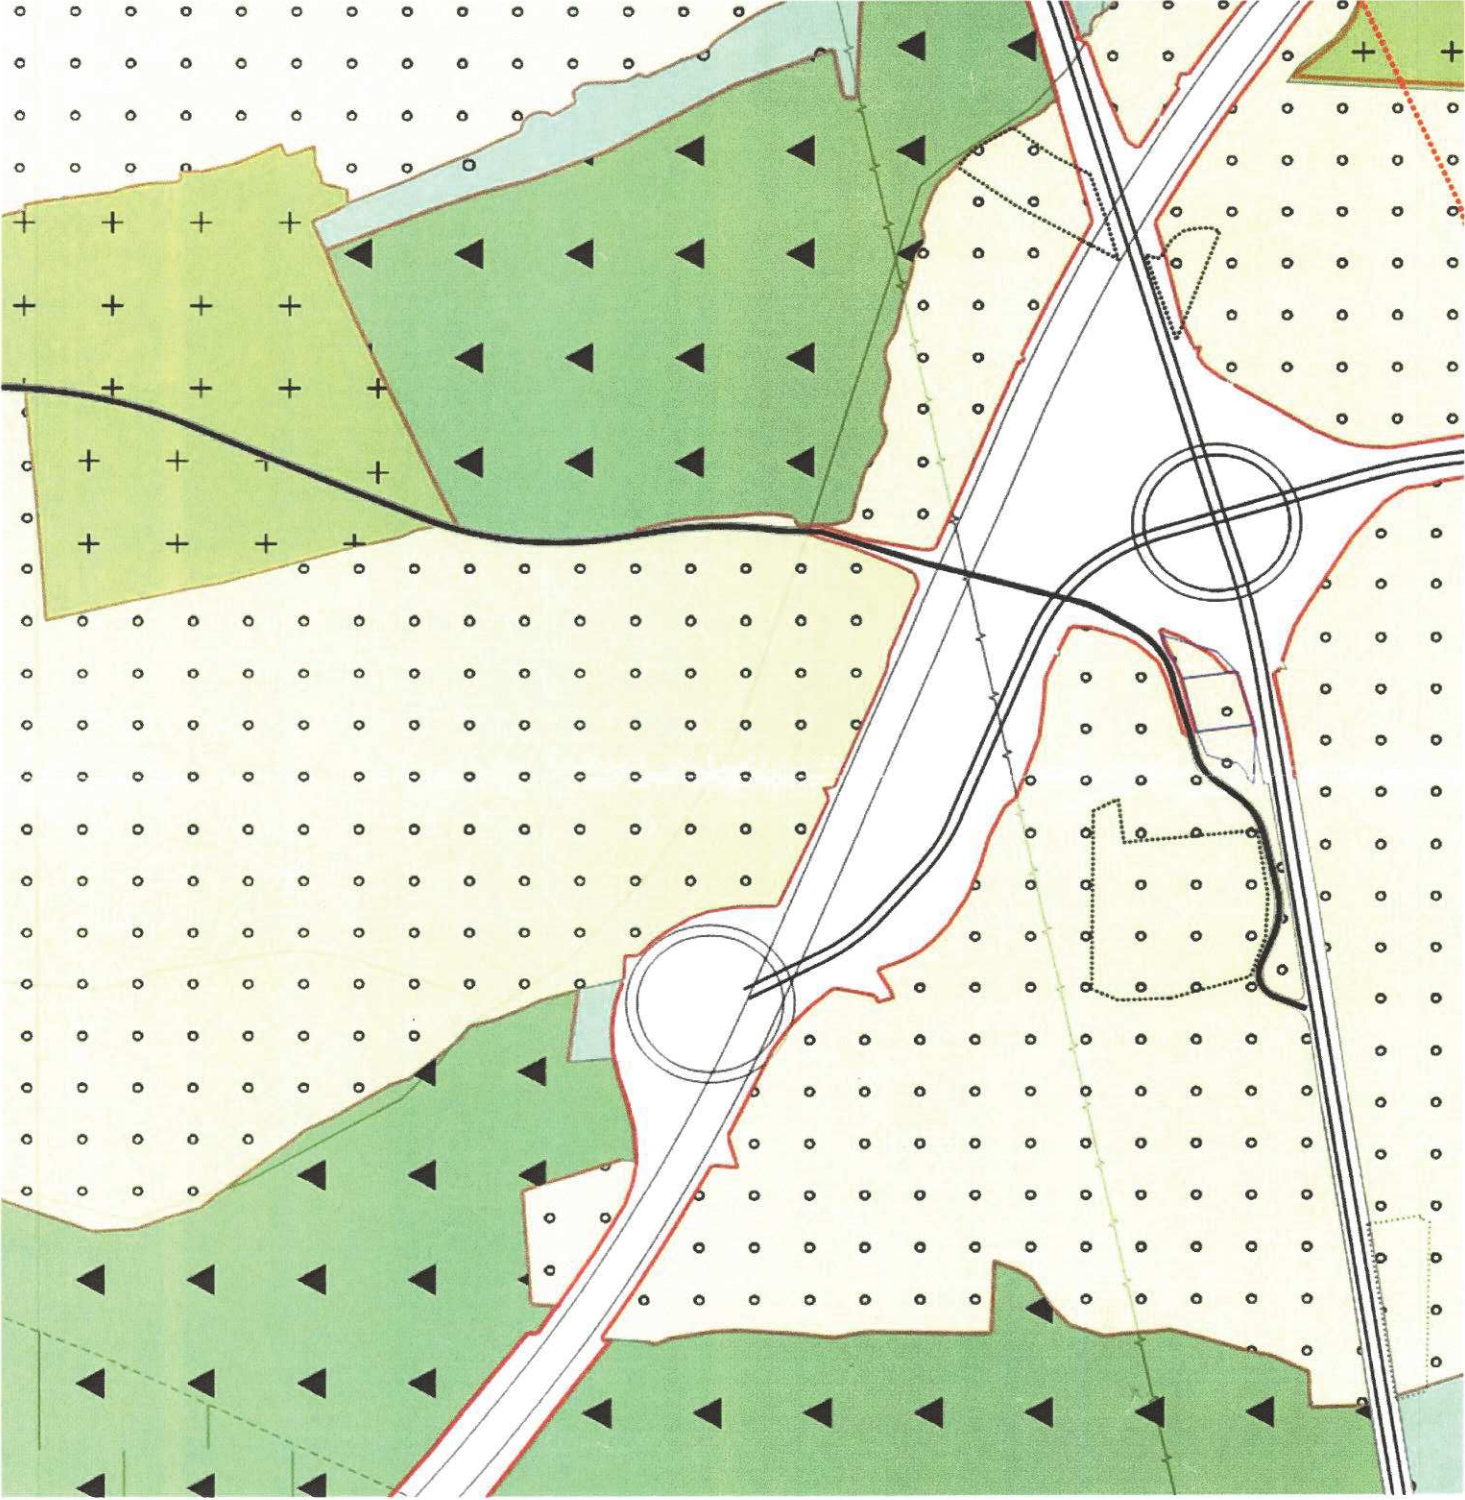

ÖNERİ PLAN (1/25000)

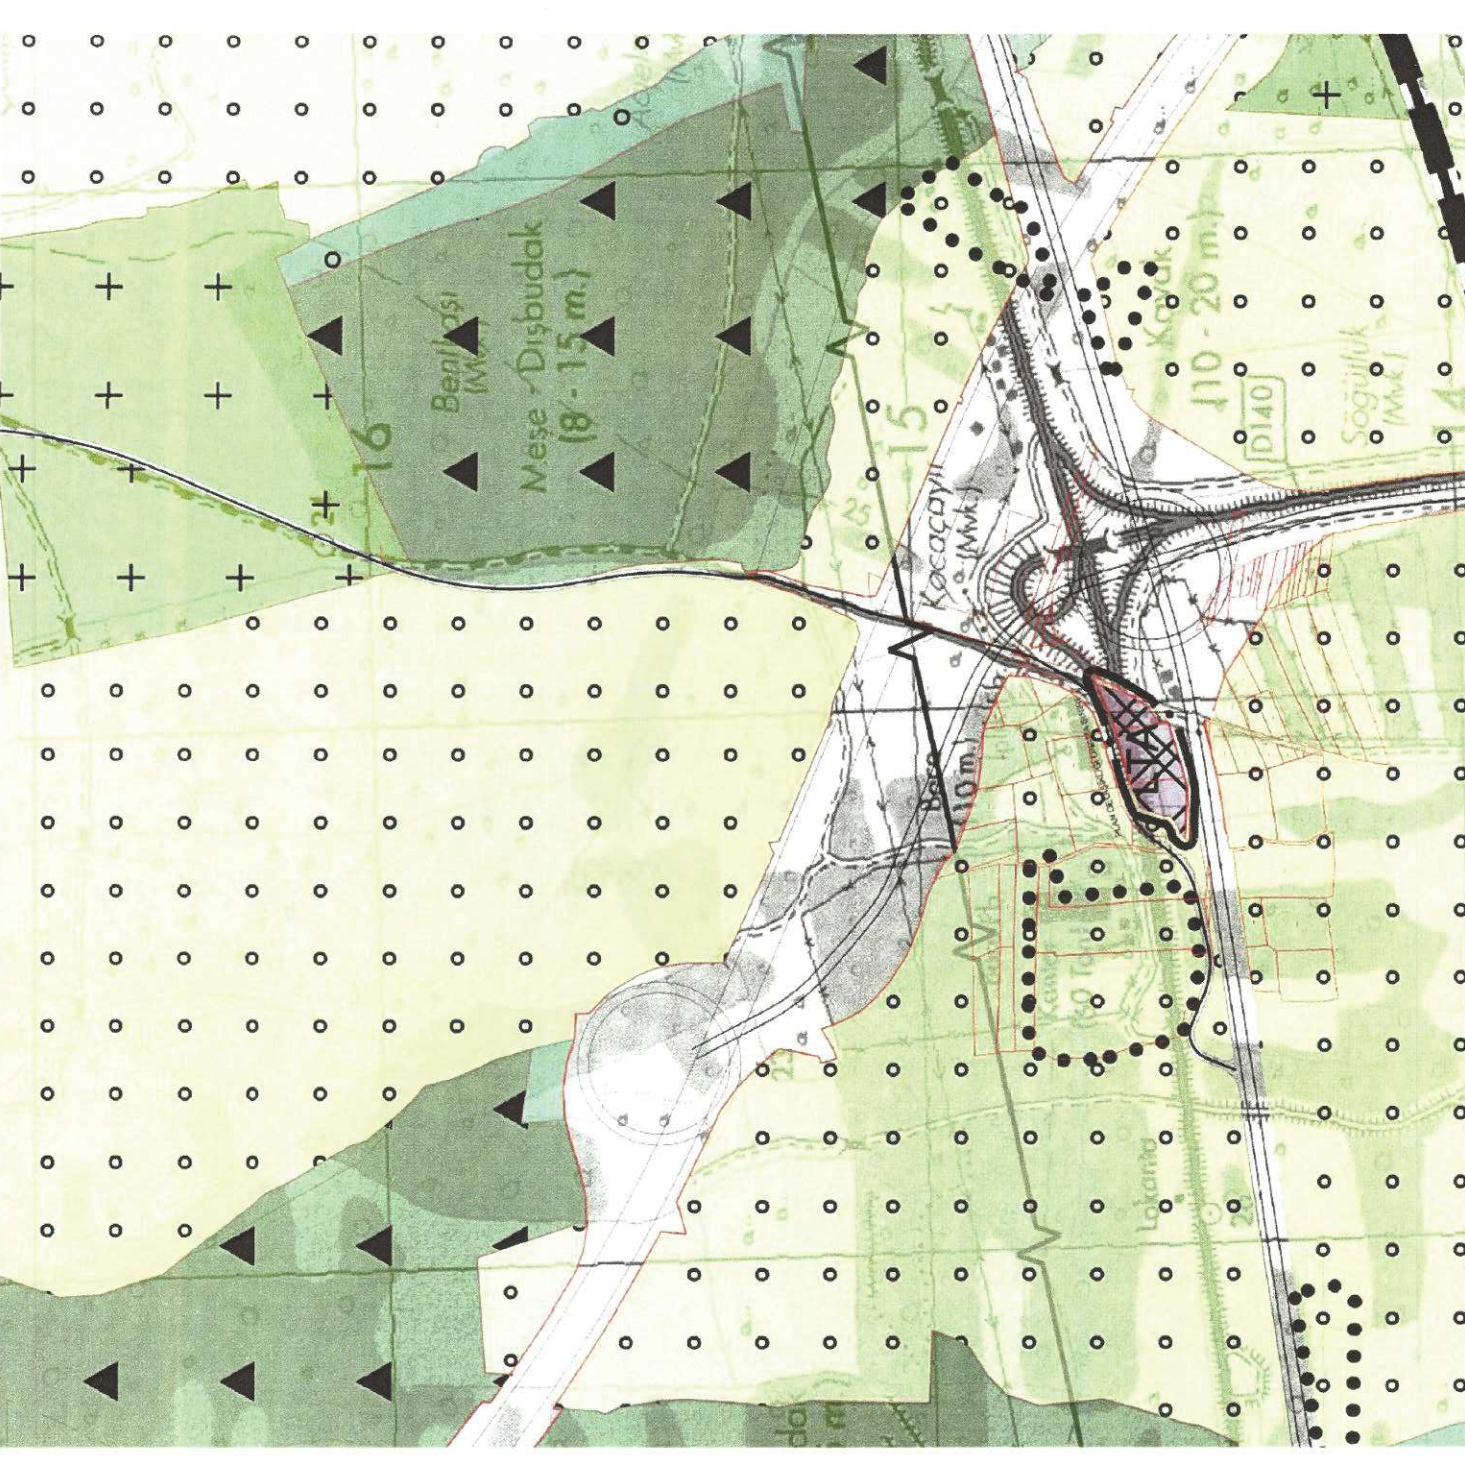

SAKARYA BÜYÜKŞEHİR BELEDİYESİNİN/...../..... TARİH VE/...../..... SAYILI KARARI EKİ 1/25000 ÖLÇEKLİ NAZIM İMAR PLANI DEĞİŞİKLİĞİ PAFTASININ İLAN EDİLEN SURETİDİR.



ŞEHİDE GÜL ACAR ÇALIK
ŞEHİR PLANÇISI
Diyadin Mah. 1053 Sok. No: 7
İc Kapt. 110 Etiler SAKARYA
A.F. CEBESÖY Y.D. 0756 1053 212
Etiler Mah. 1053 Sok. No: 7/7

İLÇE	AKYAZI
MAHALLE	BEDİLKADIRBEY
ADA/ PARSEL	102/2-3-5
PAFTA NO.	G25A4

Sakarya Büyükşehir Belediye Meclisinin/...../..... tarih ve/..... sayılı kararı ile onaylanan 1/5000 ölçekli Nazım İmar Planı Değişikliği 1 ay süre ile ilan edilmek üzere Belediyemiz ilan panosunda (İmar ve Şehircilik Dairesi Başkanlığı binasındaki pano) asılarak ilan yapıldığına dair iş bu tutanak tarafımızdan tanzim edilmiştir.

İlanın Asıldığı Tarih/...../.....	İlanın İndirildiği Tarih/...../.....
--	---