



ASKI PAFTASI VE İLAN TUTANAĞI

MEVCUT PLAN

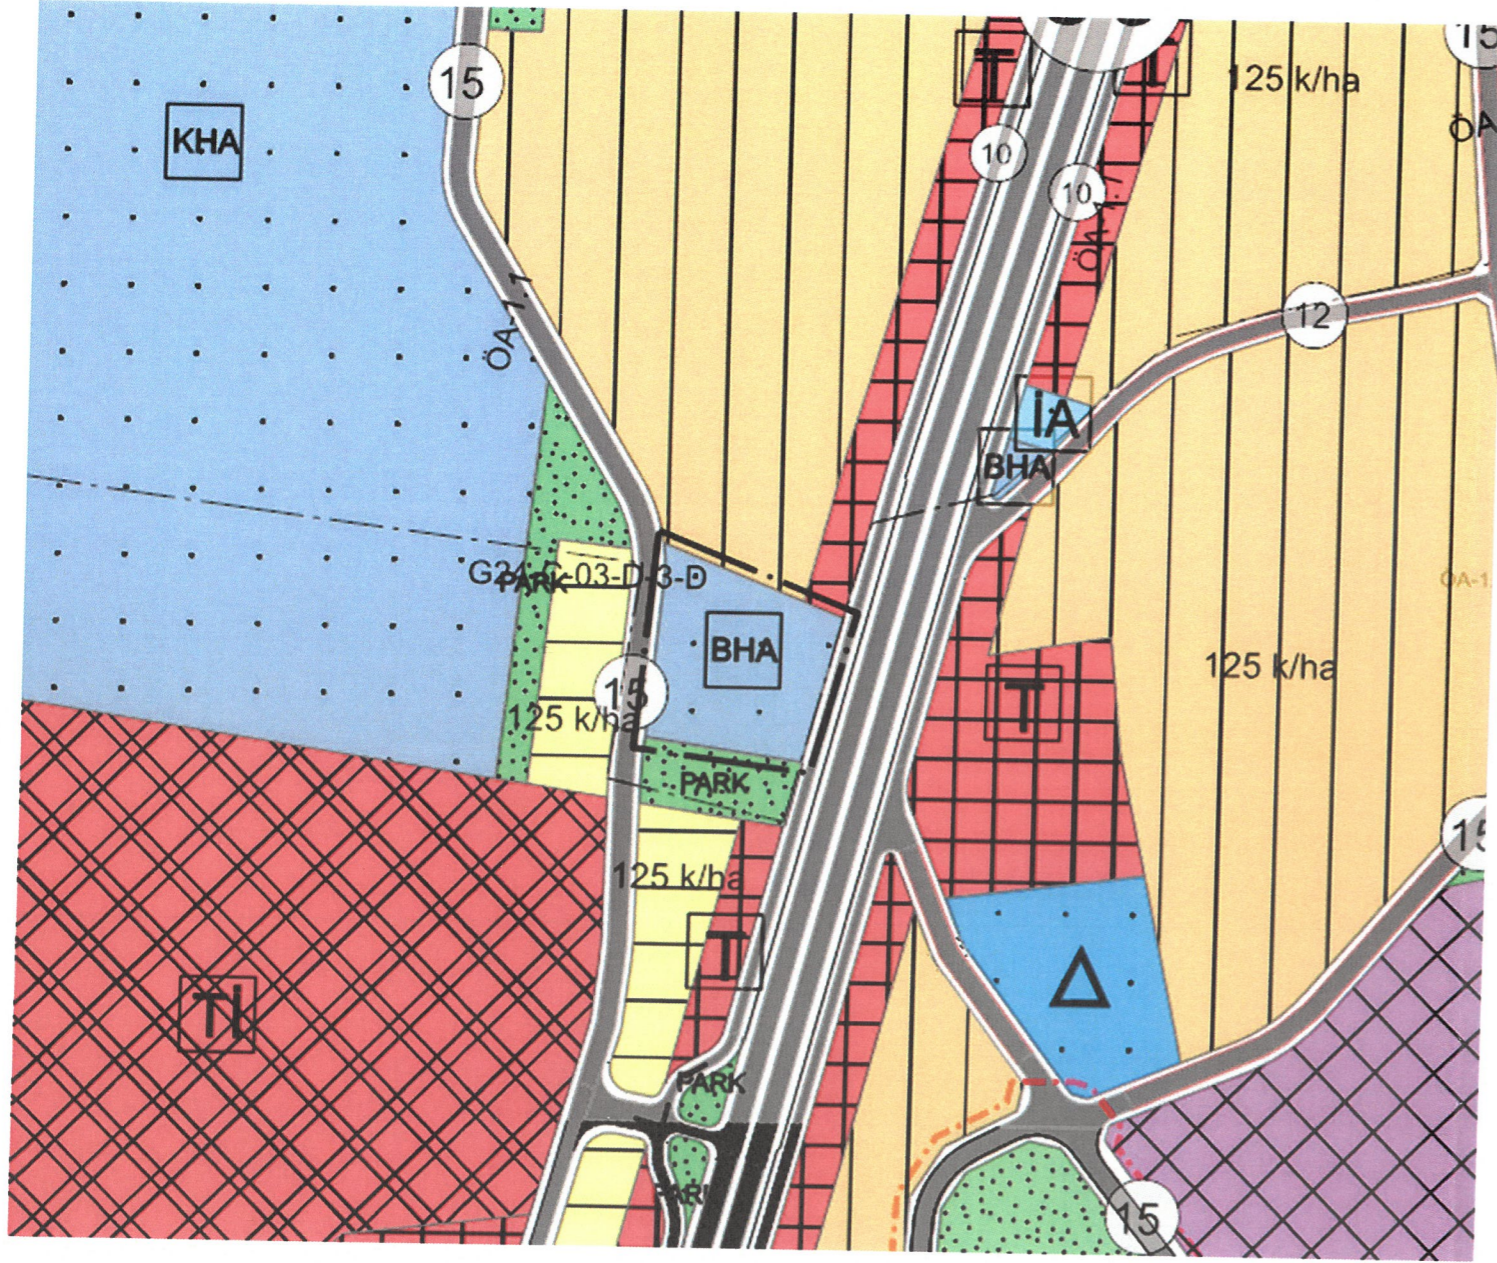

ÖNERİ PLAN

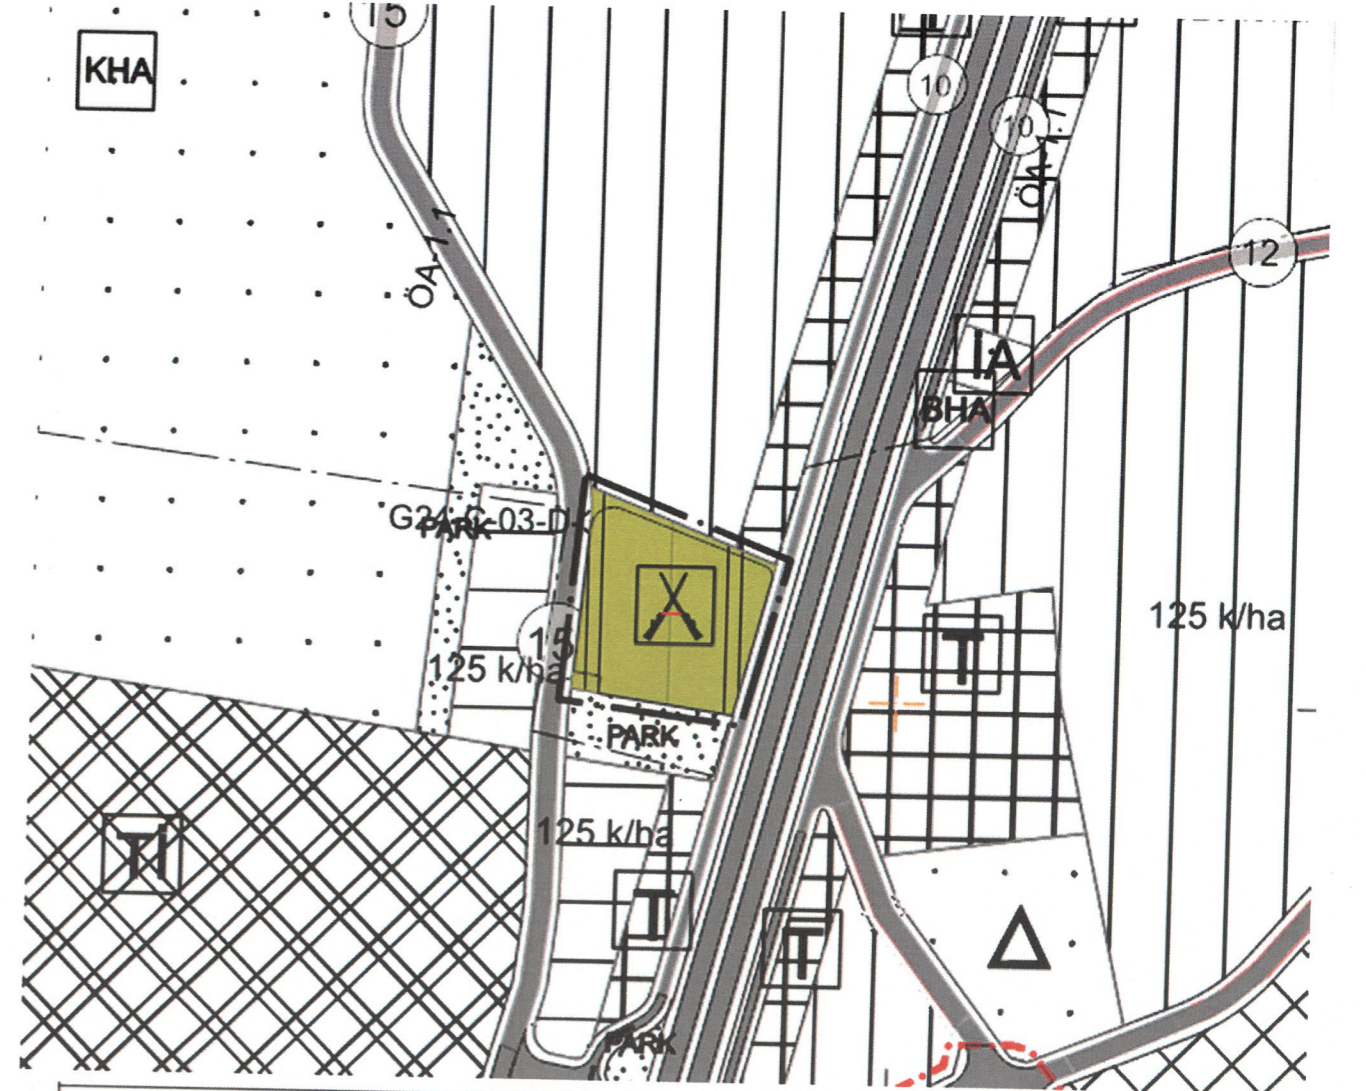

PLAN NOTLARI

- 1- Yürürlükte olan Arifiye İlçesi Merkez 1/5000 ölçekli Kısmi Revizyon Nazım İmar Planı Hükümleri geçerlidir.
- 2- Aşağıkirezce Mahallesi, 565 ada 61 nolu parselde planlı 'Askeri Alan'da "Jandarma Hizmet Alanı" kullanımı geçerlidir.

SAKARYA BÜYÜKŞEHİR BELEDİYESİNİN 08/06/2026 TARİH VE 6/327 SAYILI KARARI EKİ 1/5000 ÖLÇEKLİ NAZIM İMAR PLANI DEĞİŞİKLİĞİ PAFTASININ İLAN EDİLEN SURETİDİR.

SAKARYA BÜYÜKŞEHİR BELEDİYESİ
İmar ve Şehircilik Dairesi Başkanlığı
Şehir Planlama Şube Müdürlüğü

İLÇE	ARIFIYE	Sakarya Büyükşehir Belediye Meclisinin 08/06/2026 tarih ve 6/327 sayılı kararı ile onaylanan 1/5000 ölçekli Nazım İmar Planı Değişikliği 1 ay (30 gün) süre ile ilan edilmek üzere Belediyemiz ilan panosunda (İmar ve Şehircilik Dairesi Başkanlığı binasındaki pano) asılarak ilan yapıldığına dair iş bu tutanak tarafımızdan tanzim edilmiştir.	
MAHALLE	HANLI/HANLIKÖY		
ADA/ PARSEL	565/61	İlanın Asıldığı Tarih 17/06/2026	İlanın İndirildiği Tarih 17/07/2026
PAFTA NO.	G24C03D	Sevde KILIÇ Şehir Plancısı	Abdullah Ali YILMAZ Şehir Planlama Şube Md.V.