


ASKI PAFTASI VE İLAN TUTANAĞI

MEVCUT PLAN

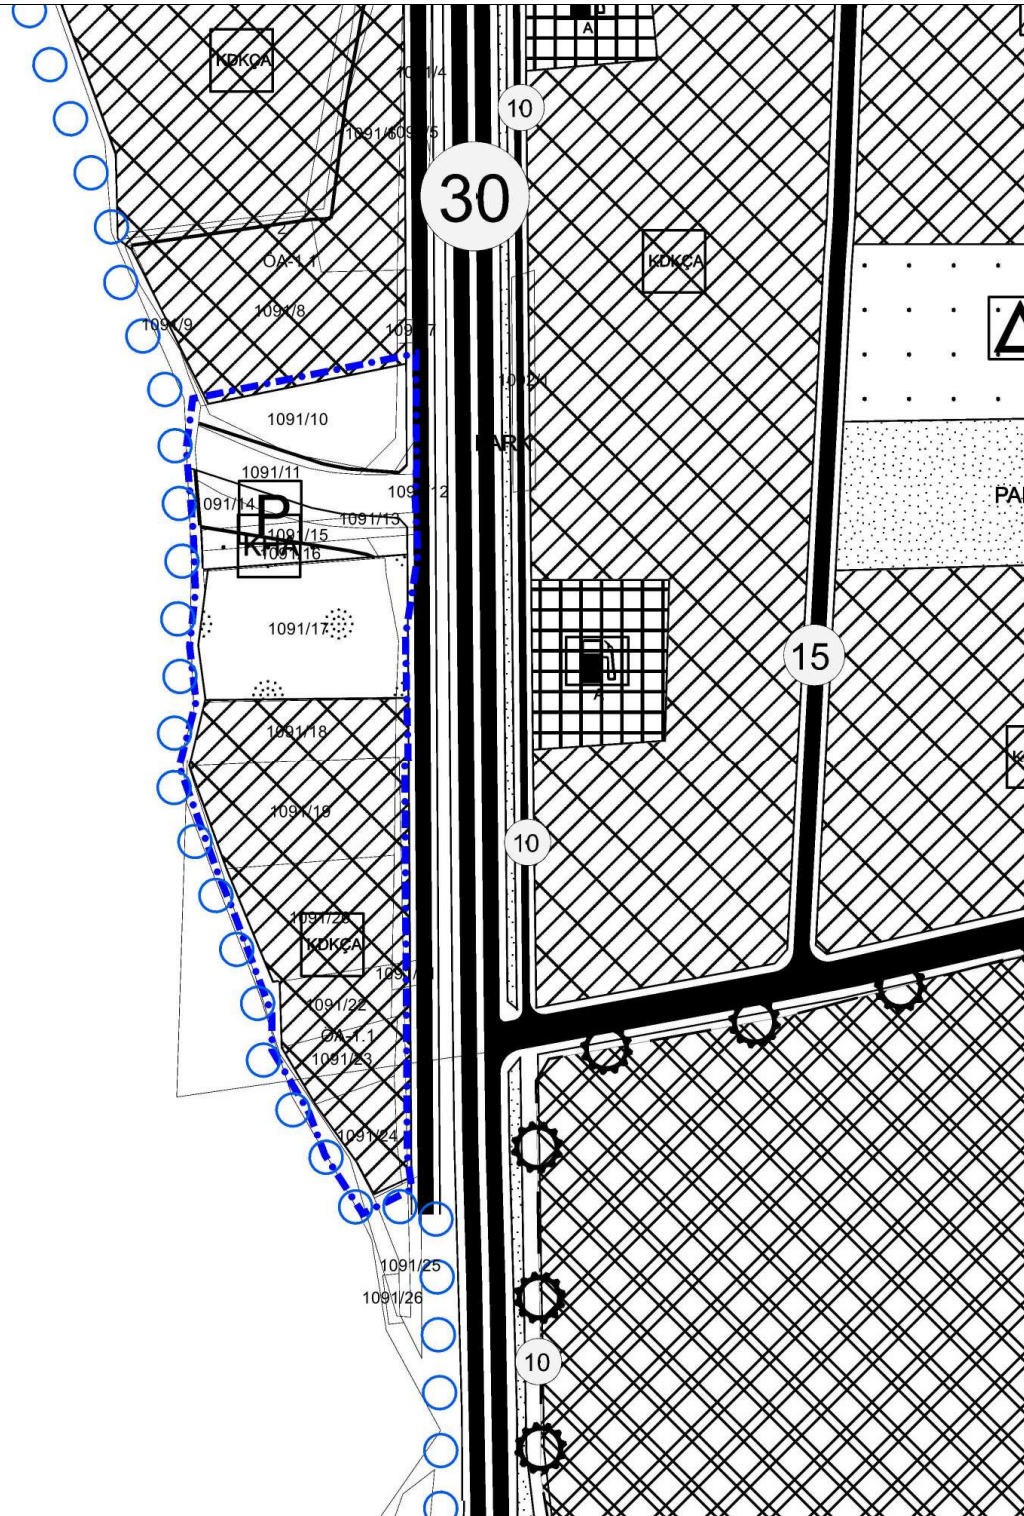

ÖNERİ PLAN



SAKARYA BÜYÜKŞEHİR BELEDİYESİNİN 13/07/2026 TARİH VE 7/366 SAYILI KARARI EKİ 1/5000 ÖLÇEKLİ NAZIM İMAR PLANI DEĞİŞİKLİĞİ PAFTASININ İLAN EDİLEN SURETİDİR.



İLÇE	ARİFİYE
MAHALLE	ARİFBEY
ADA/ PARSEL	1777/1,2,3,4,5,6, 1091/10
PAFTA NO.	G24C03C

Sakarya Büyükşehir Belediye Meclisinin 13/07/2026 tarih ve 7/366 sayılı kararı ile onaylanan 1/5000 ölçekli Nazım İmar Planı Değişikliği 1 ay (30 gün) süre ile ilan edilmek üzere Belediyemiz ilan panosunda (İmar ve Şehircilik Dairesi Başkanlığı binasındaki pano) asılarak ilan yapıldığına dair iş bu tutanak tarafımızdan tanzim edilmiştir.

İlanın Asıldığı Tarih 24/07/2026			İlanın İndirildiği Tarih 24/08/2026		