



ASKI PAFTASI VE İLAN TUTANAĞI

MEVCUT PLAN (1/25000)

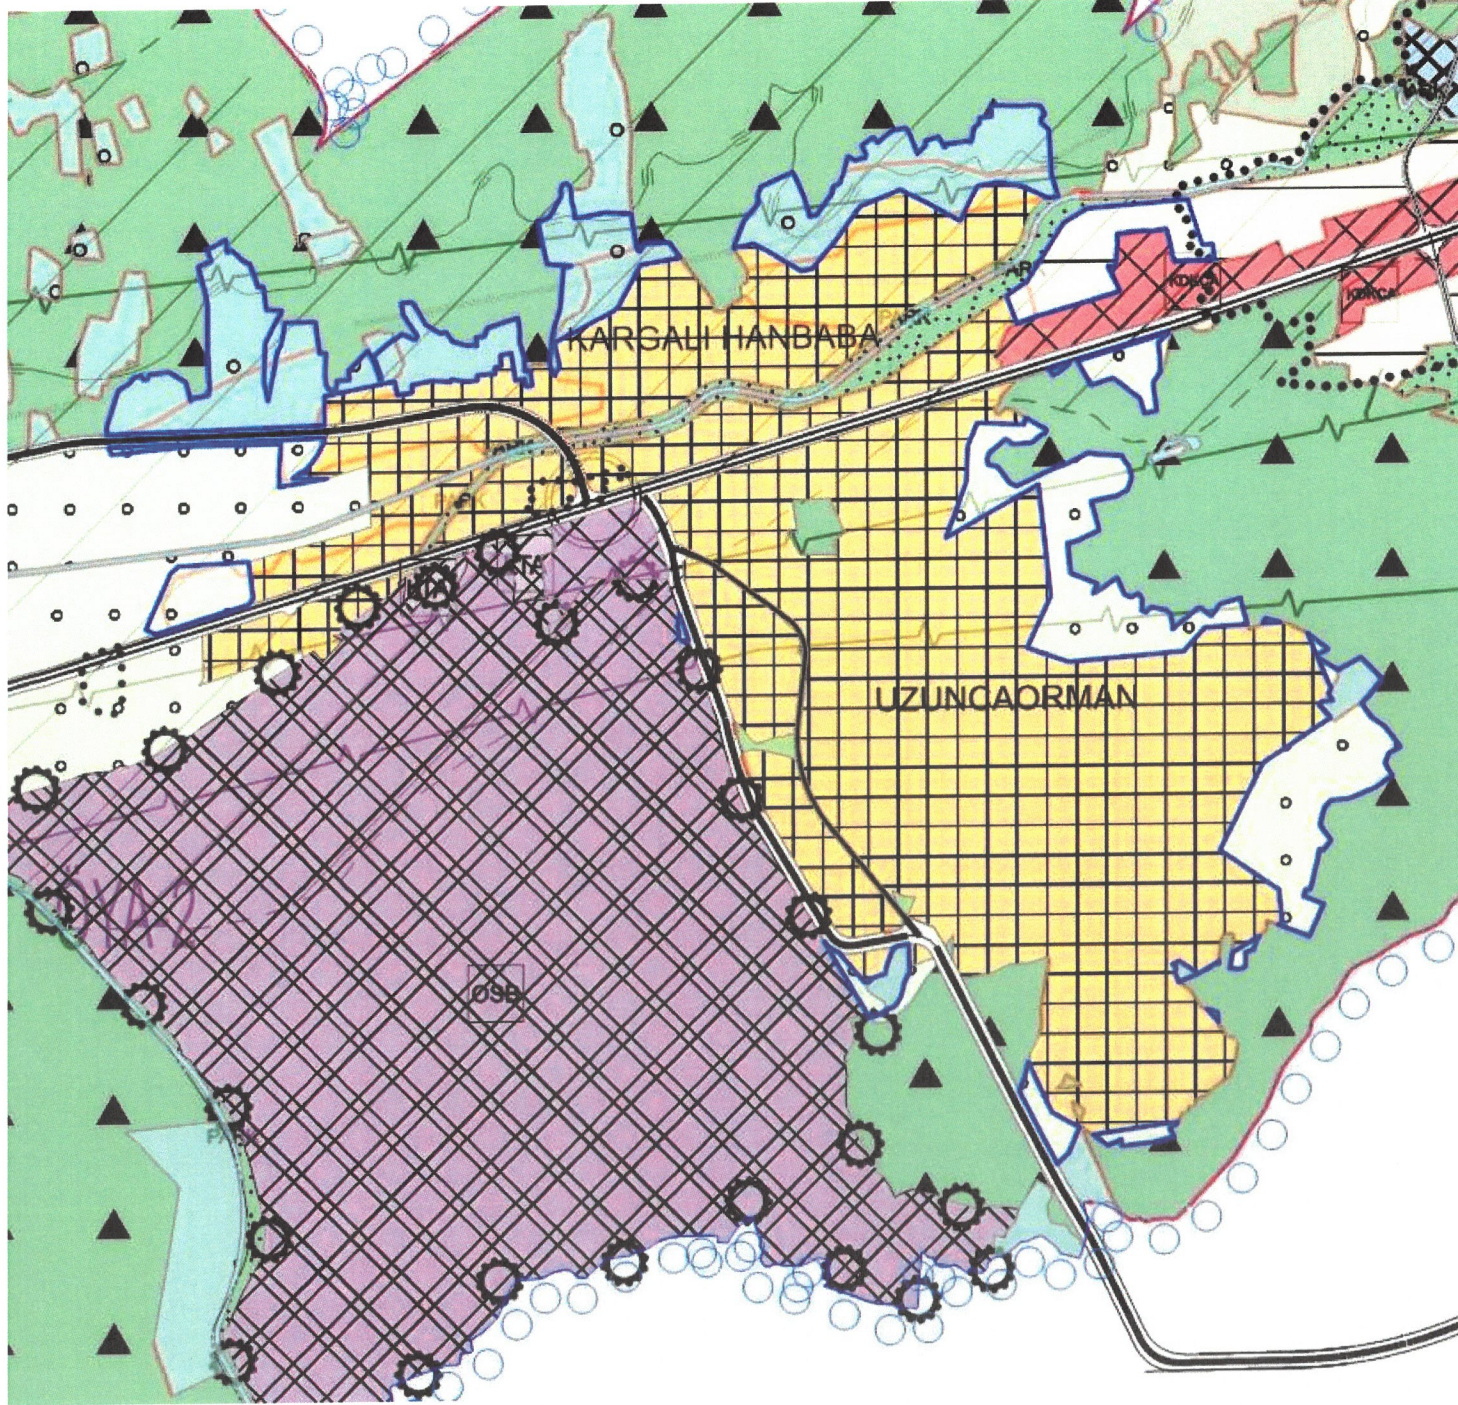

ÖNERİ PLAN (1/25000)

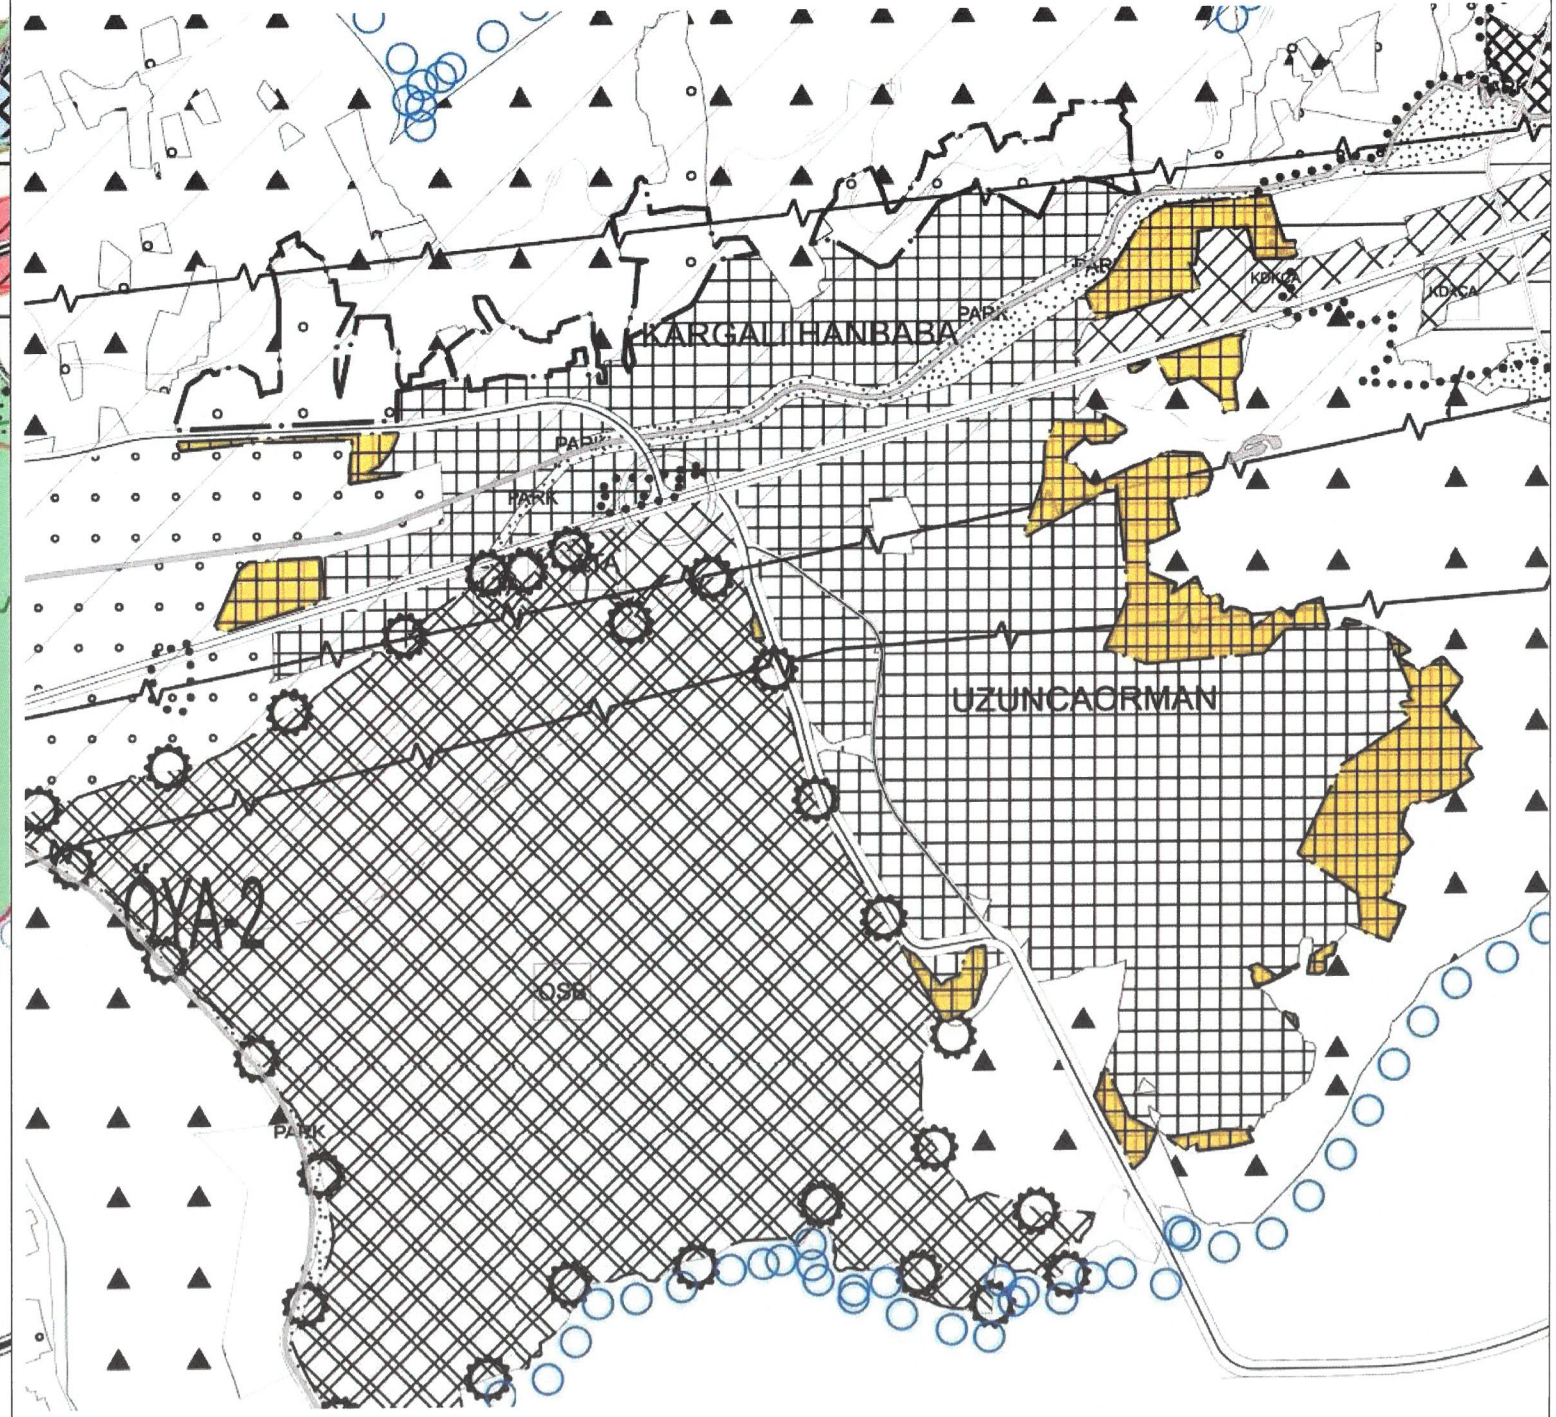

SAKARYA BÜYÜKŞEHİR BELEDİYESİNİN/...../..... TARİH VE/..... SAYILI KARARI EKİ 1/25000 ÖLÇEKLİ NAZIM İMAR PLANI DEĞİŞİKLİĞİ PAFTASININ İLAN EDİLEN SURETİDİR.



ÖZLEM ÖĞÜTCÜ İNAN
ŞEHİR PLANCISI

Müseyyin HANER
Şehir Plancısı II
Diploma No: 61-20164
Karne Grubu A - No: 0898
Oda Sicil No: 77444

İLÇE	HENDEK
MAHALLE	KARGALI HANBABA UZUNCAORMAN YUKARIÇALICA AKOVA BÜYÜKDERE
PAFTA NO.	G25A3

Sakarya Büyükşehir Belediye Meclisinin 13.1.2026 tarih ve 7.1.2026 sayılı kararı ile onaylanan 1/25000 ölçekli Nazım İmar Planı Değişikliği 1 ay süre ile ilan edilmek üzere Belediyemiz ilan panosunda (İmar ve Şehircilik Dairesi Başkanlığı binasındaki pano) asılarak ilan yapıldığına dair iş bu tutanak tarafımızdan tanzim edilmiştir.

İlanın Asıldığı Tarih
01.01.2026

İlanın İndirildiği Tarih
...../...../.....

Merve POYRAZ
Jeofizik Mühendisi

Abdullah AY YILMAZ
Şehir Planlama Şube Md.V.

Merve POYRAZ
Jeofizik Mühendisi

Abdullah AY YILMAZ
Şehir Planlama Şube Md.V.