


ASKI PAFTASI VE İLAN TUTANAĞI

MEVCUT PLAN (1/1000)

ÖNERİ PLAN (1/1000)

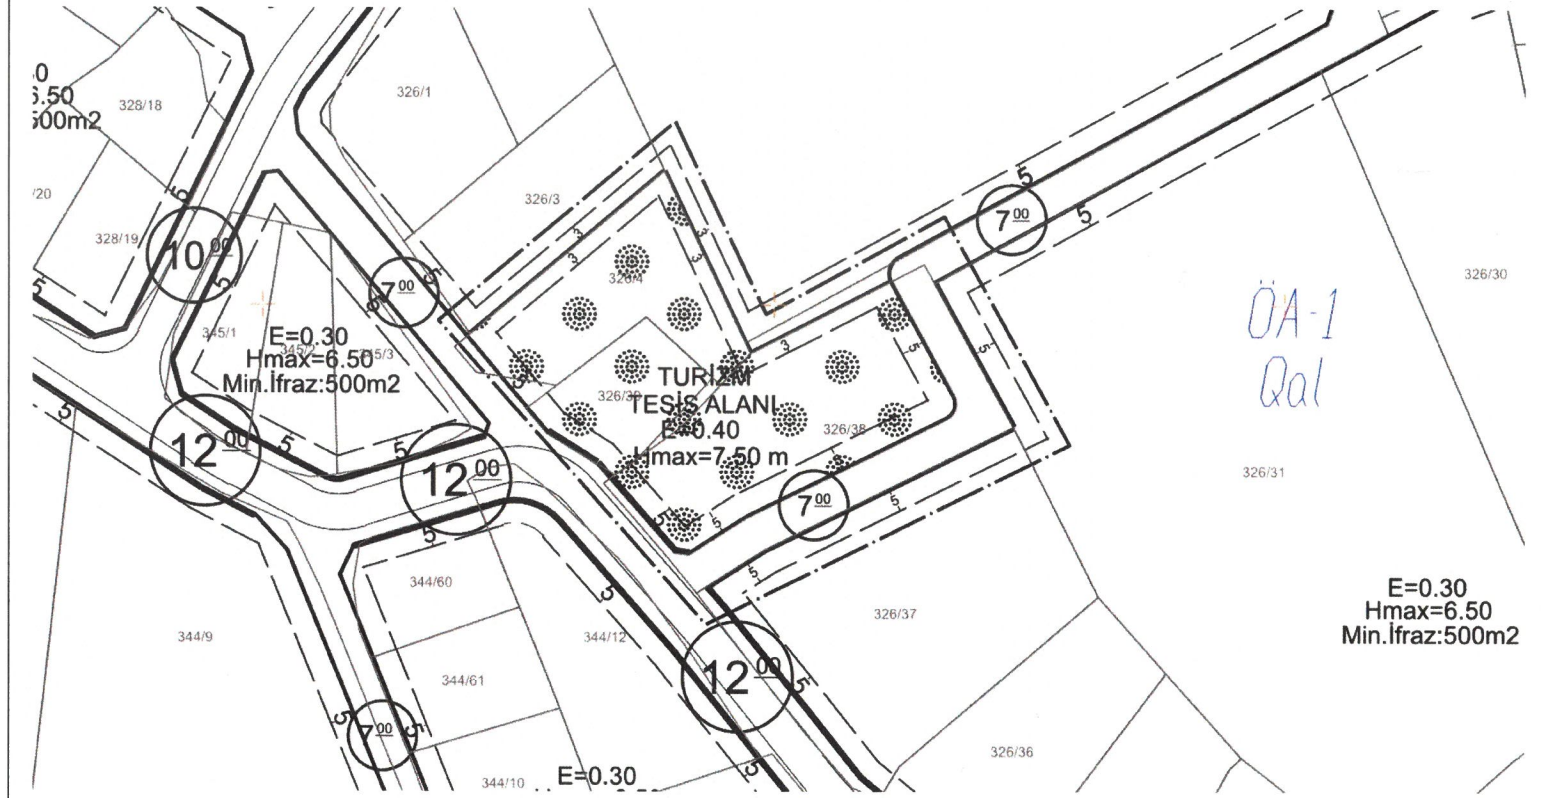

SAKARYA BÜYÜKŞEHİR BELEDİYESİNİN 13/07/2026 TARİH VE 7/380 SAYILI KARARI EKİ 1/1000 ÖLÇEKLİ UYGULAMA İMAR PLANI DEĞİŞİKLİĞİ PAFTASININ İLAN EDİLEN SURETİDİR.



SAKARYA BÜYÜKŞEHİR BELEDİYESİ
İMAR VE ŞEHİRCİLİK DAİRESİ BAŞKANLIĞI
ŞEHİR PLANLAMA ŞUBE MÜDÜRLÜĞÜNE
HAZIRLANMIŞTIR.

İLÇE	SAPANCA
MAHALLE	KIRKPINAR-HASANPAŞA
ADA/PARSEL	326/4-38-39
PAFTA NO.	G24D10B1D

Sakarya Büyükşehir Belediye Meclisinin 13/07/2026 tarih ve 7/380 sayılı kararı ile onaylanan 1/1000 ölçekli Uygulama İmar Planı Değişikliği 1 ay süre ile ilan edilmek üzere Belediyemiz ilan panosunda asılarak ilan yapıldığına dair iş bu tutanak tarafımızdan tanzim edilmiştir.

İlanın Asıldığı Tarih
21/09/2026

İlanın İndirildiği Tarih
21/10/2026

İMREN GÖYMEN
ŞEHİR PLANCISI

ABDULLAH ALI YILMAZ
ŞEHİR PLANLAMA ŞUBE
MÜDÜRÜ

İMREN GÖYMEN
ŞEHİR PLANCISI

ABDULLAH ALI YILMAZ
ŞEHİR PLANLAMA ŞUBE
MÜDÜRÜ