



ASKI PAFTASI VE İLAN TUTANAĞI

MEVCUT PLAN

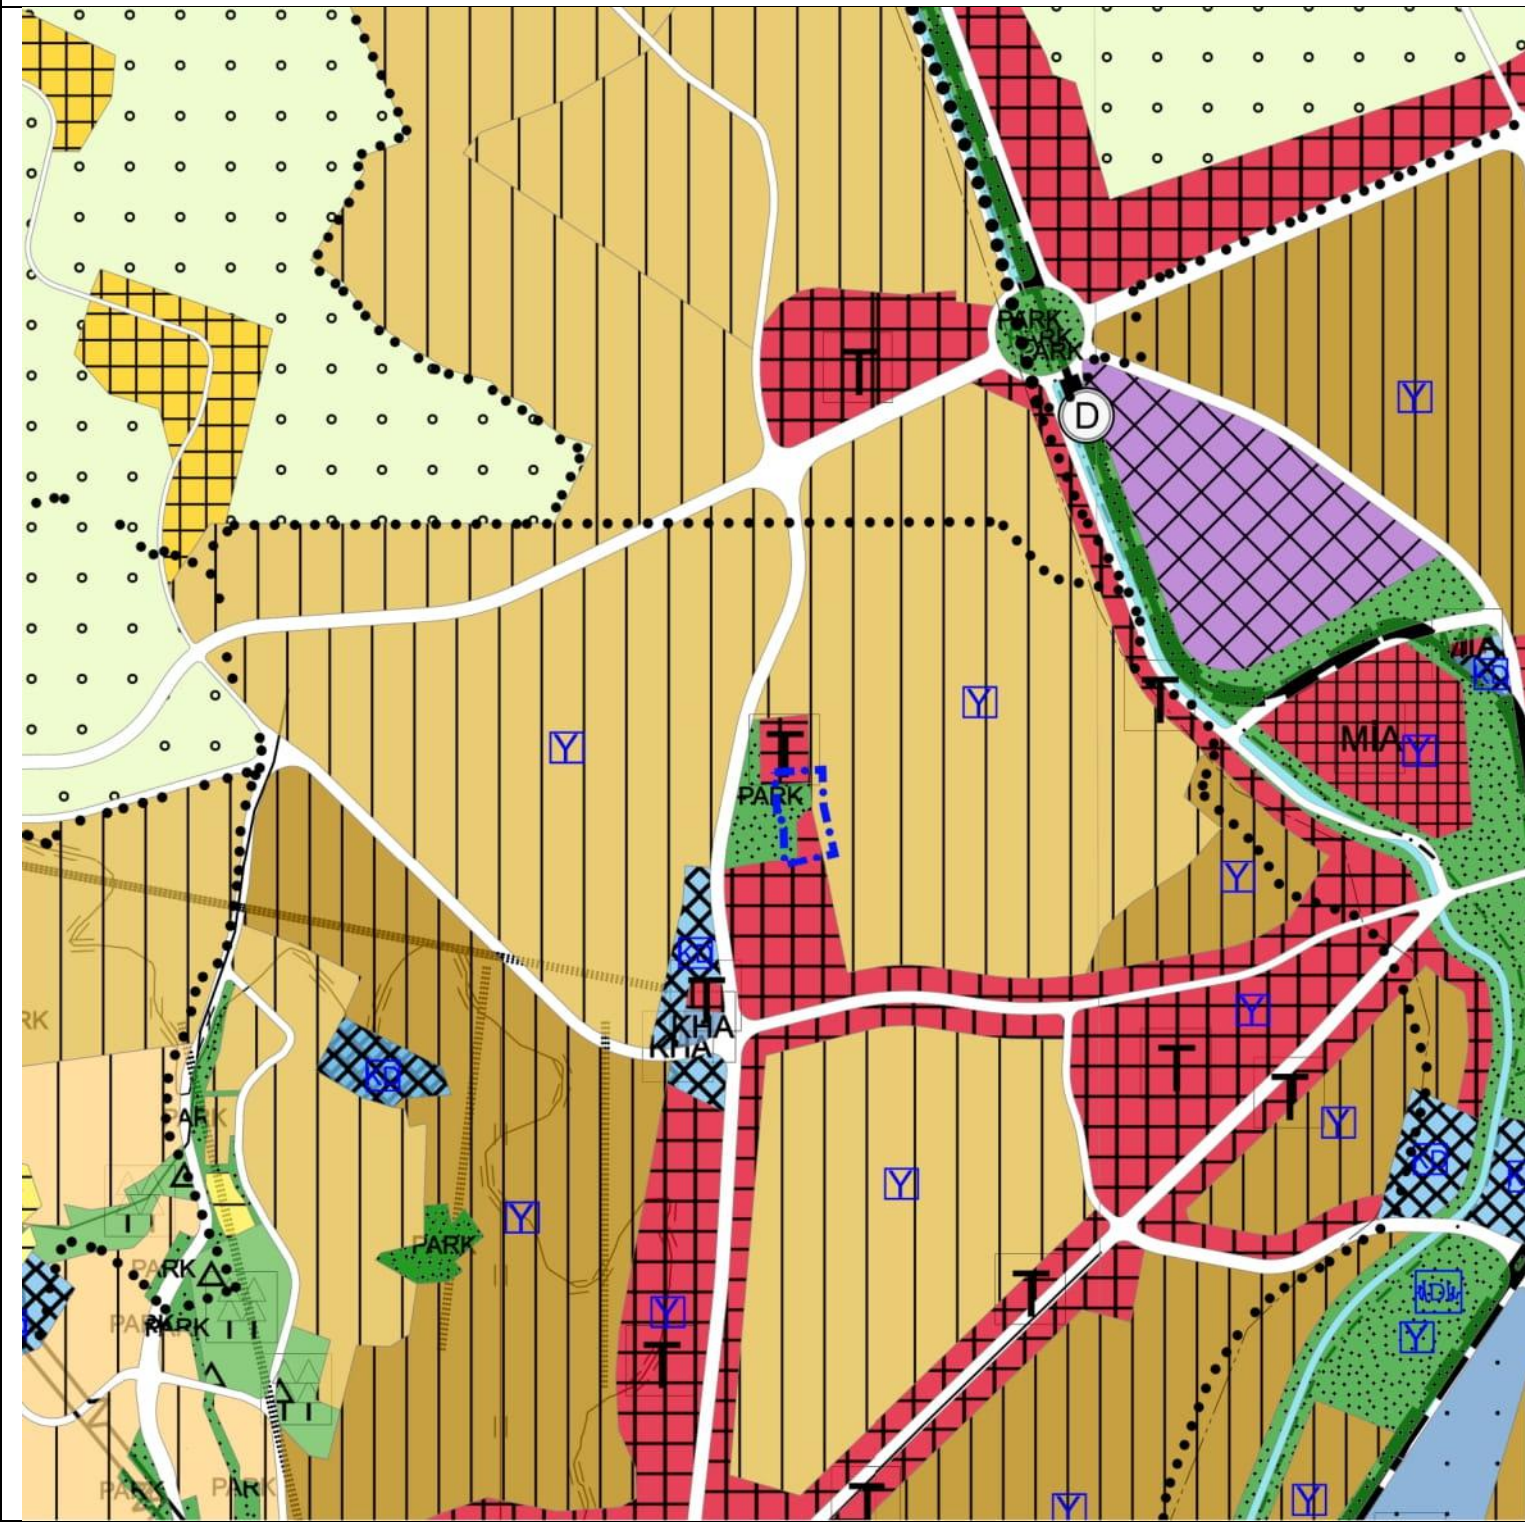

ÖNERİ PLAN

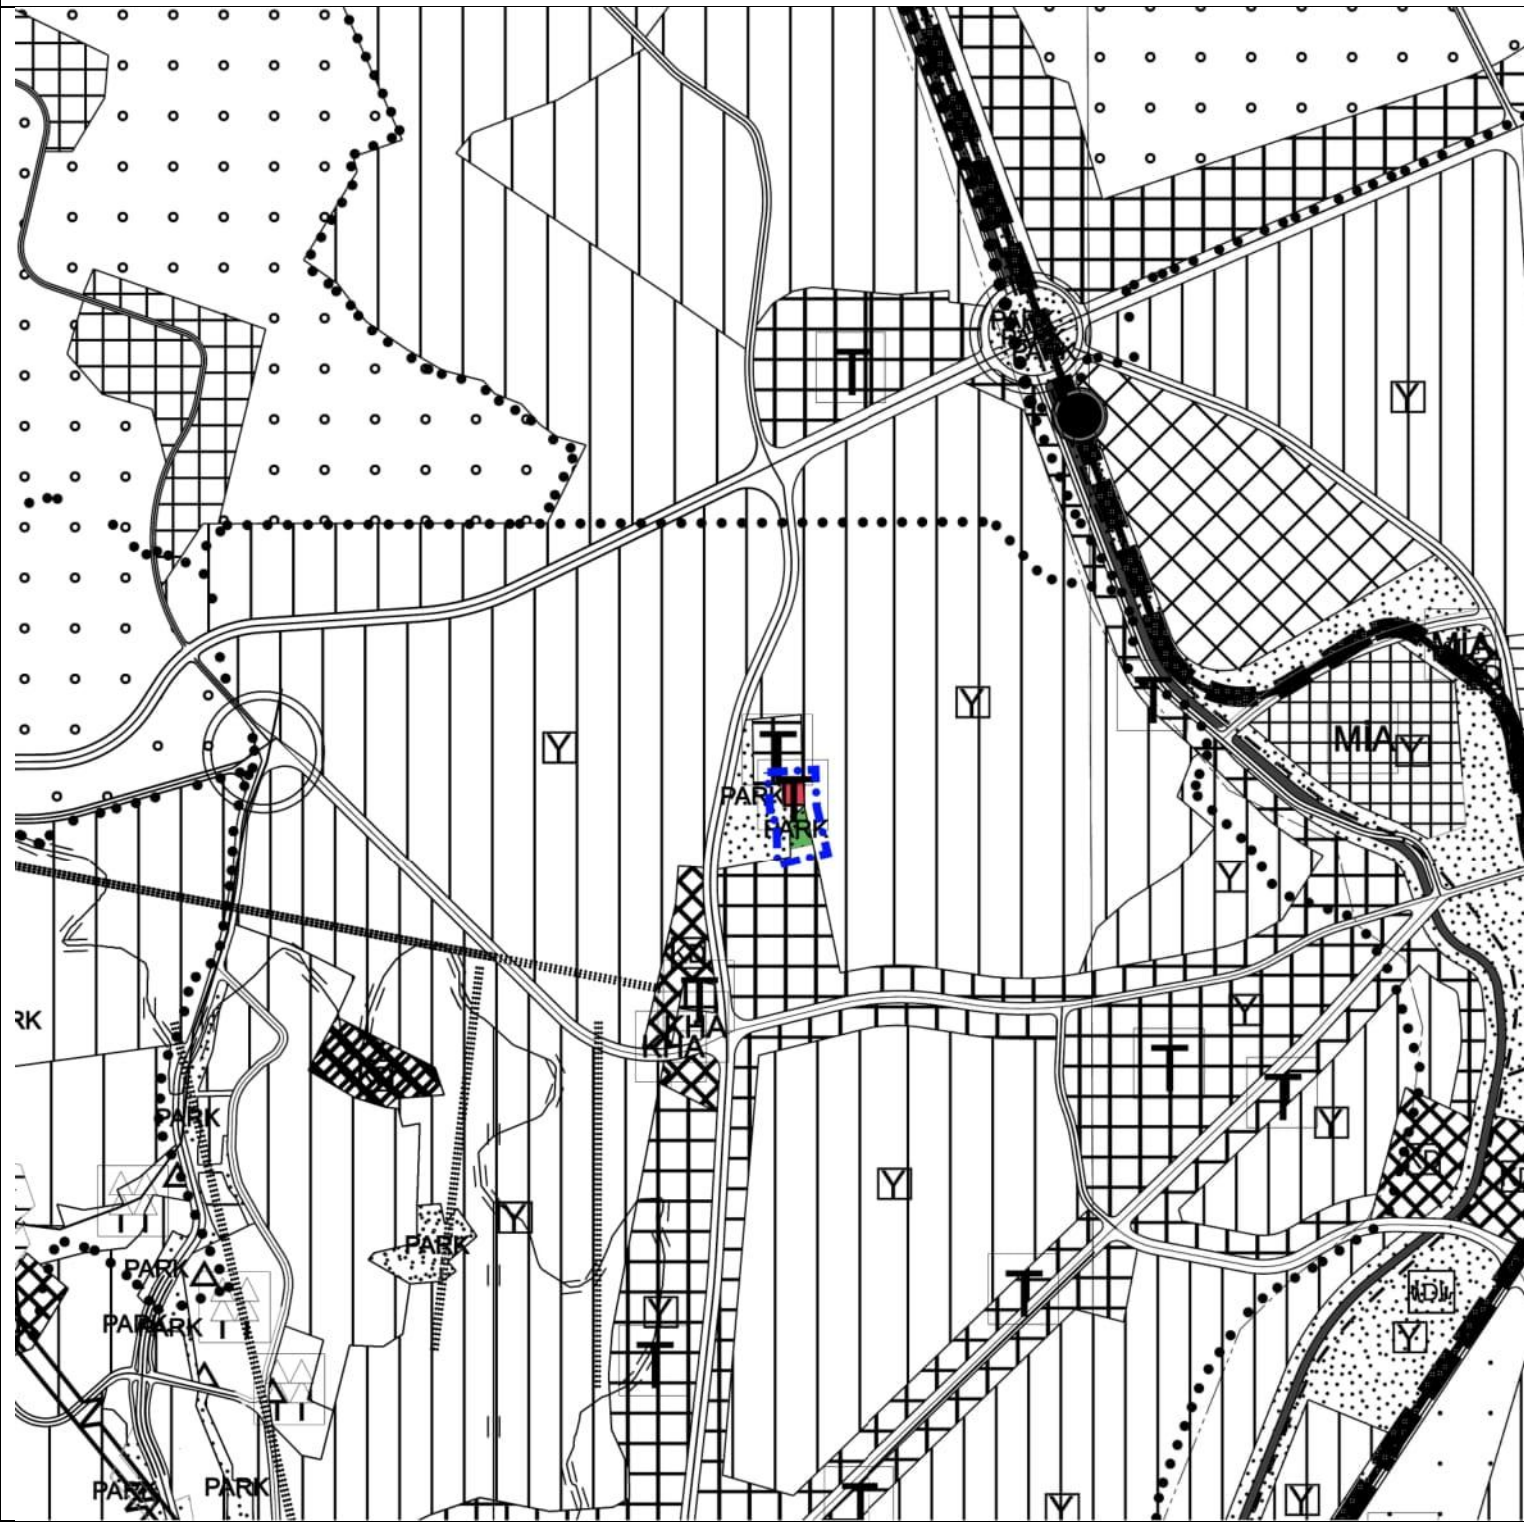

SAKARYA BÜYÜKŞEHİR BELEDİYESİNİN/...../..... TARİH VE/..... SAYILI KARARI EKİ 1/25000 ÖLÇEKLİ NAZIM İMAR PLANI DEĞİŞİKLİĞİ PAFTASININ İLAN EDİLEN SURETİDİR.



NURETTİN YUVALI

İLÇE

SERDİVAN

MAHALLE

SERDİVAN

ADA/
PARSEL

132/6, 14, 19

PAFTA NO.

G24B4

Sakarya Büyükşehir Belediye Meclisinin/...../..... tarih ve/..... sayılı kararı ile onaylanan 1/25000 ölçekli Nazım İmar Planı Değişikliği 1 ay (30 gün) süre ile ilan edilmek üzere Belediyemiz ilan panosunda (İmar ve Şehircilik Dairesi Başkanlığı binasındaki pano) asılarak ilan yapıldığına dair iş bu tutanak tarafımızdan tanzim edilmiştir.

İlanın Asıldığı Tarih

...../...../.....

İlanın İndirildiği Tarih

...../...../.....