



ASKI PAFTASI VE İLAN TUTANAĞI

MEVCUT PLAN

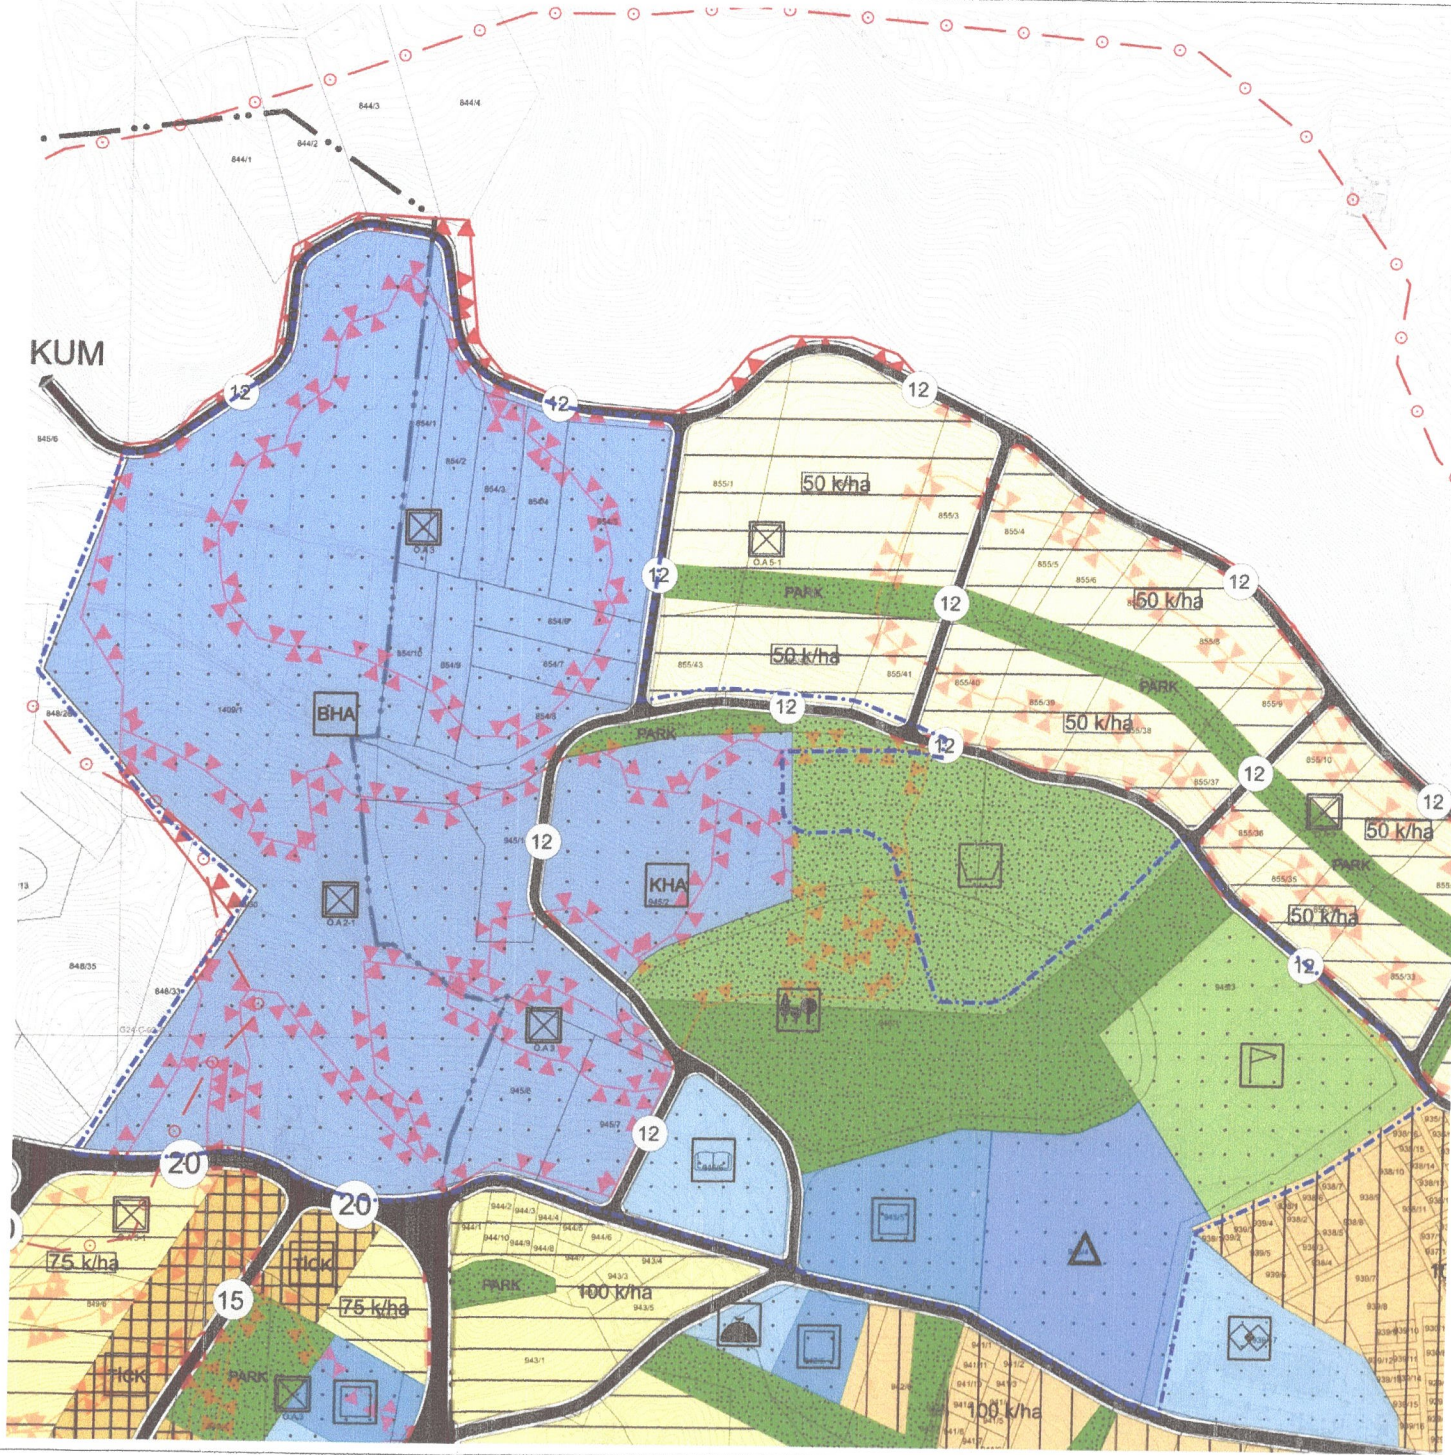

ÖNERİ PLAN

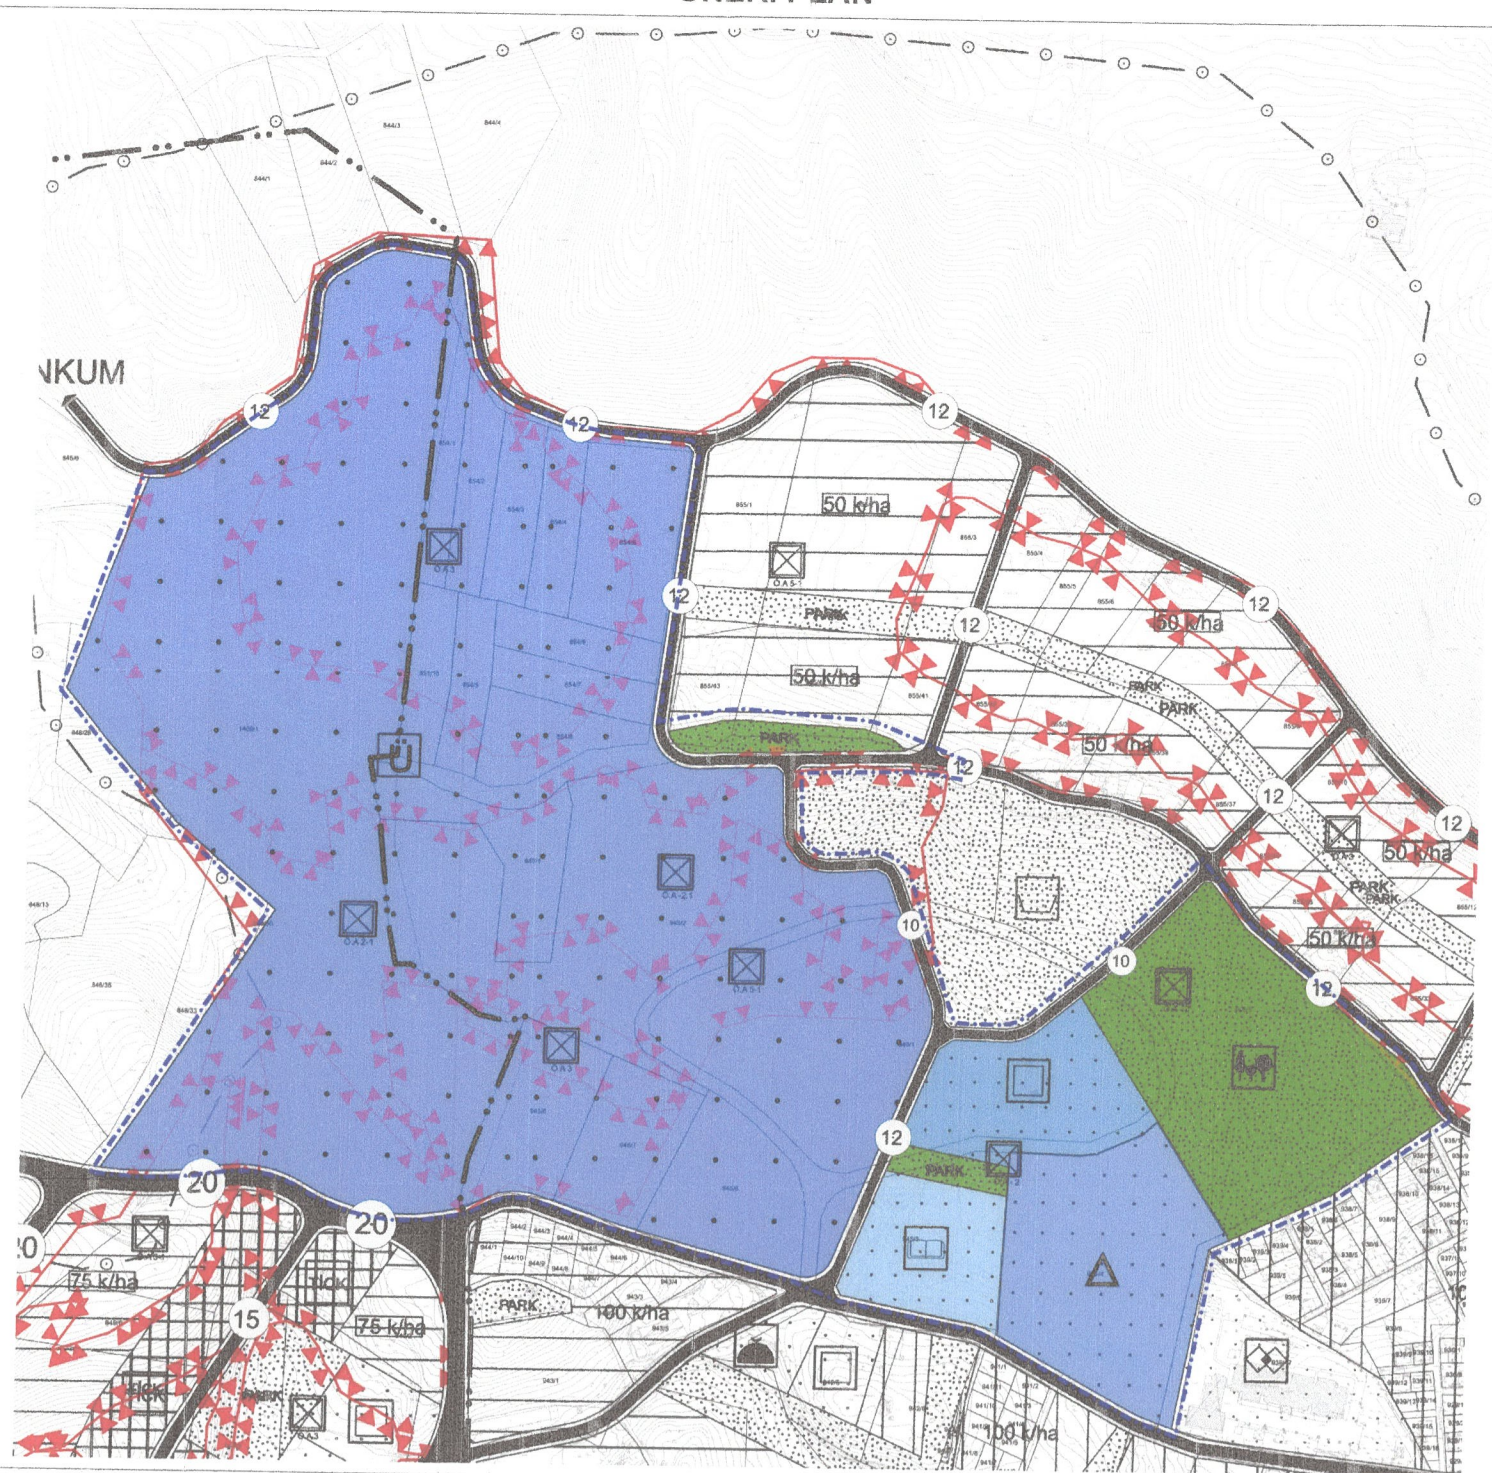

SAKARYA BÜYÜKŞEHİR BELEDİYESİNİN 14.09.2026 TARİH VE 8.451 SAYILI KARARI EKİ 1/5000 ÖLÇEKLİ NAZIM İMAR PLANI DEĞİŞİKLİĞİ PAFTASININ İLAN EDİLEN SURETİDİR.



NURETTİN YUVALI
ERK İMAR PLAN HARİTA
 İNŞ. MÜH. SAN. TİC. LTD. ŞTİ.
 Dikmen Mh. 5010 Sk. No:2/105 Kurşunlu Mh. Erenler/SAKARYA
 Tel: 0264 217 10 44 Gsm: 0554 281 54 89
 bilgi@erkimar.com www.erkimar.com
 Ali Fuat Cebesoy V.D. 360 051 5047
 Mersis No: 0360 0515 0470 0001

İLÇE	ARİFİYE
MAHALLE	CUMHURİYET
ADA/ PARSEL	945/3,4,5,6,12 946/1 1761/1 1409/1
PAFTA NO.	G24C02C G24C02D G24C07A G24C07B

Sakarya Büyükşehir Belediye Meclisinin 14.09.2026 tarih ve 8.451 sayılı kararı ile onaylanan 1/5000 ölçekli Nazım İmar Planı Değişikliği 1 ay (30 gün) süre ile ilan edilmek üzere Belediyemiz ilan panosunda (İmar ve Şehircilik Dairesi Başkanlığı binasındaki pano) asılarak ilan yapıldığına dair iş bu tutanak tarafımızdan tanzim edilmiştir.

İlanın Asıldığı Tarih
23.09.2026

İlanın İndirildiği Tarih
/...../.....

Sevde KILIÇ
 Şehir Plancısı

Abdullah AN YILMAZ
 Şehir Planlama Şube Md.V.

Sevde KILIÇ
 Şehir Plancısı

Abdullah AN YILMAZ
 Şehir Planlama Şube Md.V.