


ASKI PAFTASI VE İLAN TUTANAĞI

MEVCUT PLAN (1/5000)



ÖNERİ PLAN (1/5000)

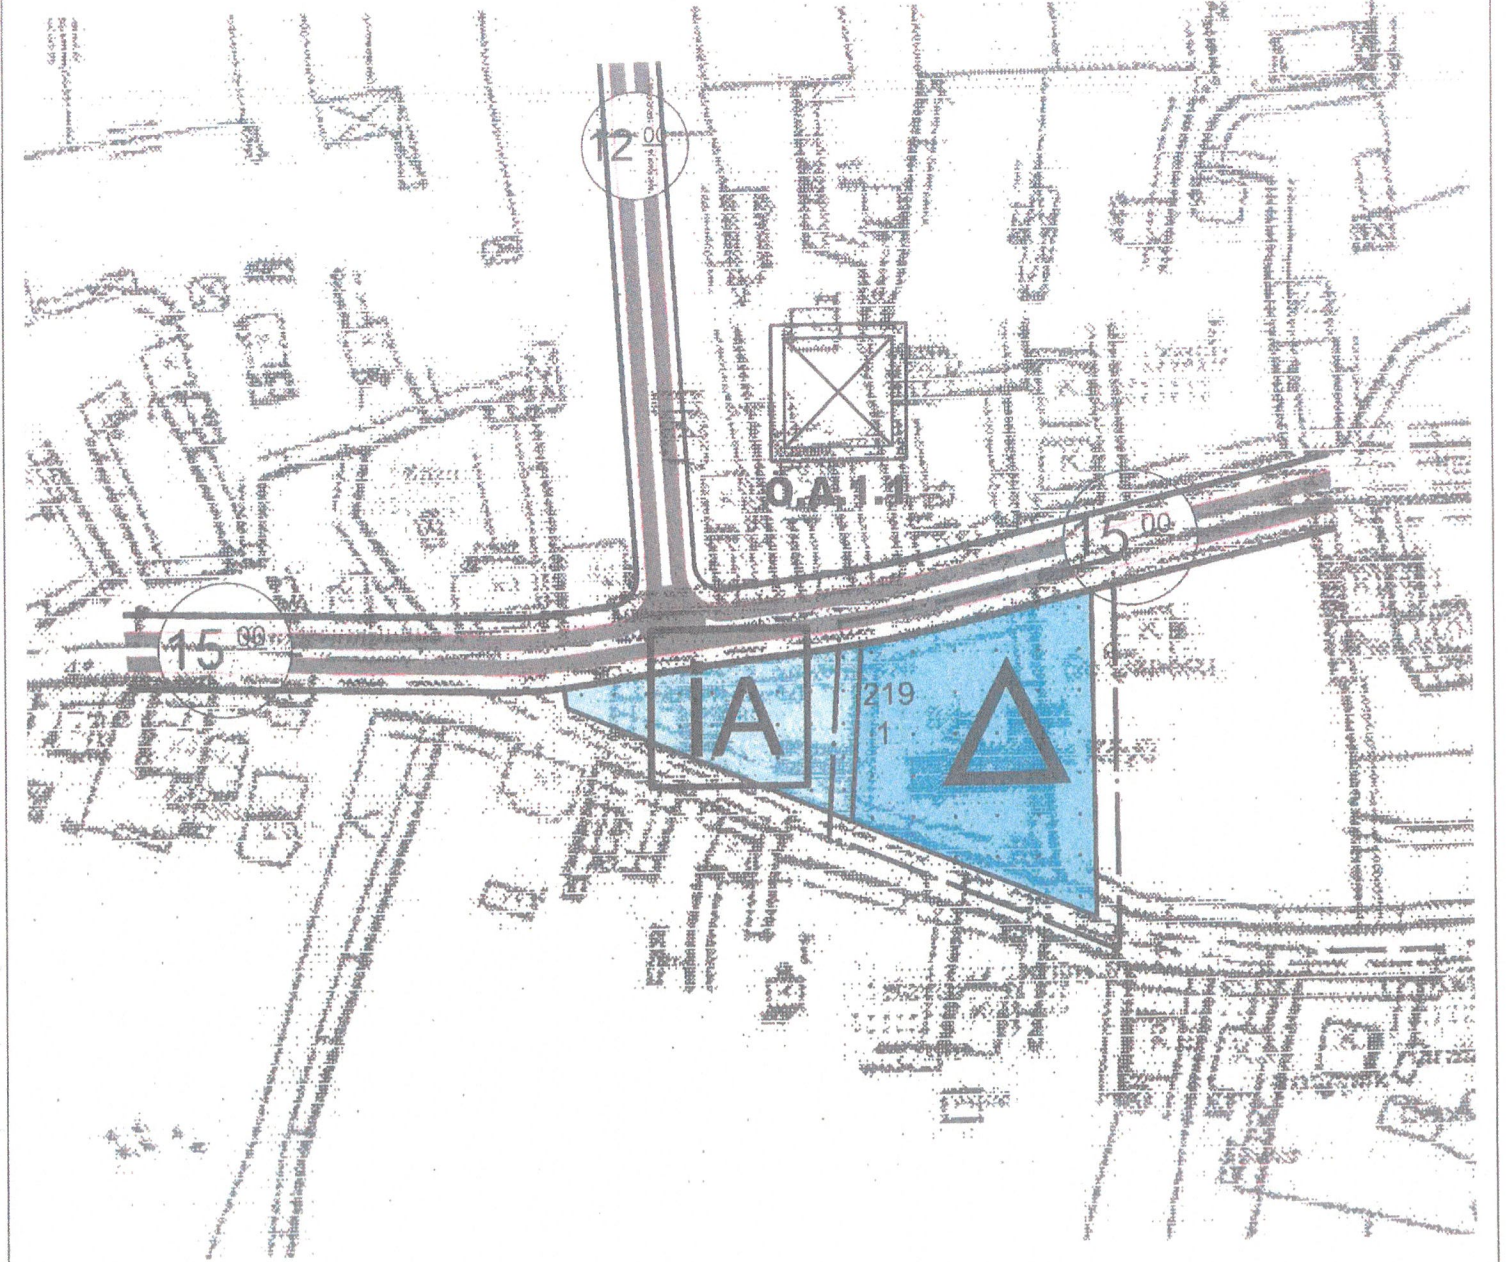


SAKARYA BÜYÜKŞEHİR BELEDİYESİNİN ...14.../09.../2026... TARİH VE ...8.../456... SAYILI KARARI EKİ 1/5000 ÖLÇEKLİ NAZIM İMAR PLANI DEĞİŞİKLİĞİ PAFTASININ İLAN EDİLEN SURETİDİR.

Sakarya Büyükşehir Belediye Meclisinin ...14.../09.../2026... tarih ve ...8.../456... sayılı kararı ile onaylanan 1/5000 ölçekli Revizyon Nazım İmar Planı Değişikliği 1 ay süre ile ilan edilmek üzere Belediyemiz ilan panosunda (İmar ve Şehircilik Dairesi Başkanlığı binasındaki pano) asılarak ilan yapıldığına dair iş bu tutanak tarafımızdan tanzim edilmiştir.

İlanın Asıldığı Tarih
23.../09.../2026

İlanın İndirildiği Tarih
23.../10.../2026

İmren GÖYMEN
Şehir Plancısı

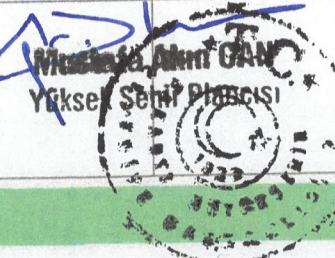

İmren GÖYMEN
Şehir Plancısı



Ahmet ÖZDAL
Y. Şehir ve Bölge Plancısı
Dip. No: 23494/ŞTÜ/1993

Şpo Sic.No:1563 Şpo Tescil No: 3441409

İLÇE	KARASU
MAHALLE	İHSANİYE
ADA/ PARSEL	219/1 PARSELİN BİR KISMI
PAFTA NO.	F25D13C