



ASKI PAFTASI VE İLAN TUTANAĞI

MEVCUT PLAN (5000)

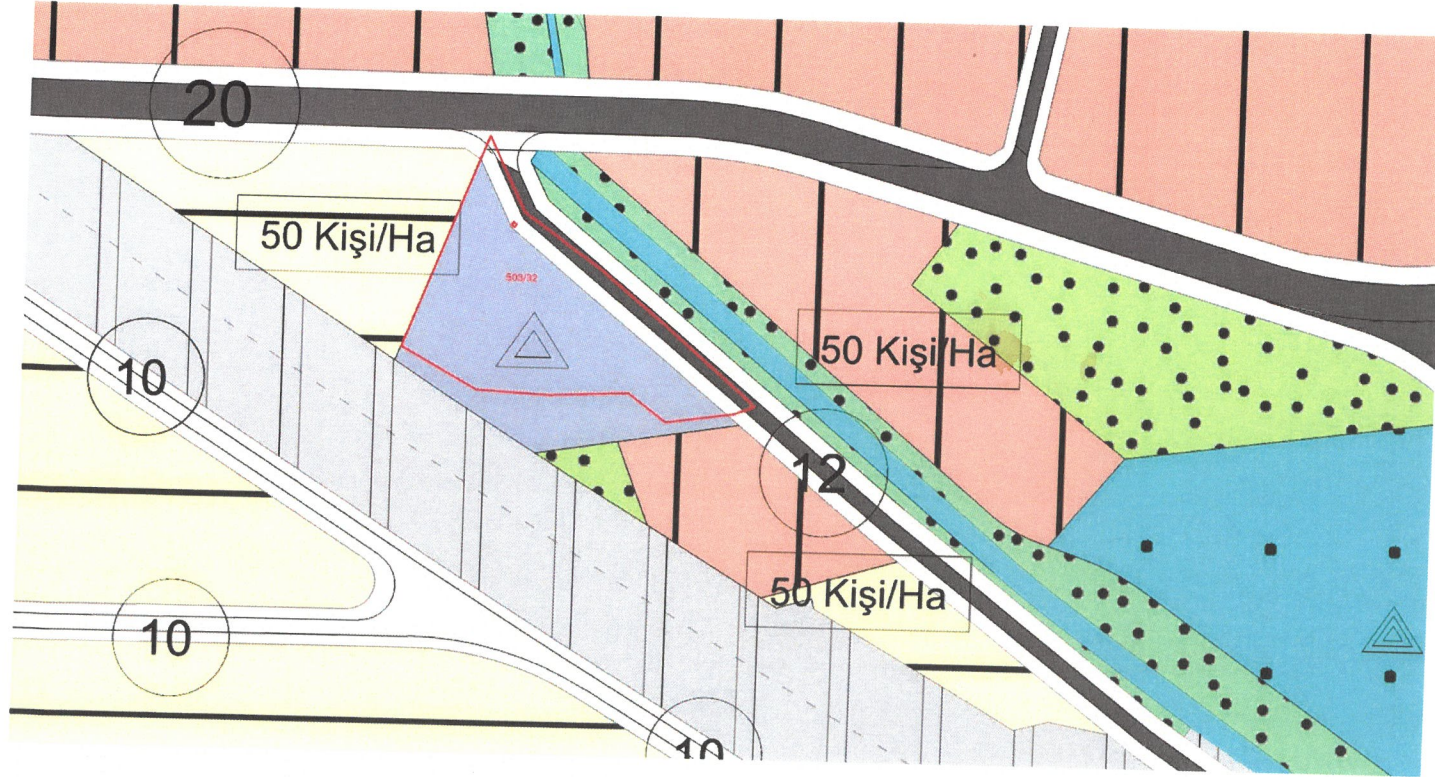

ÖNERİ PLAN (5000)

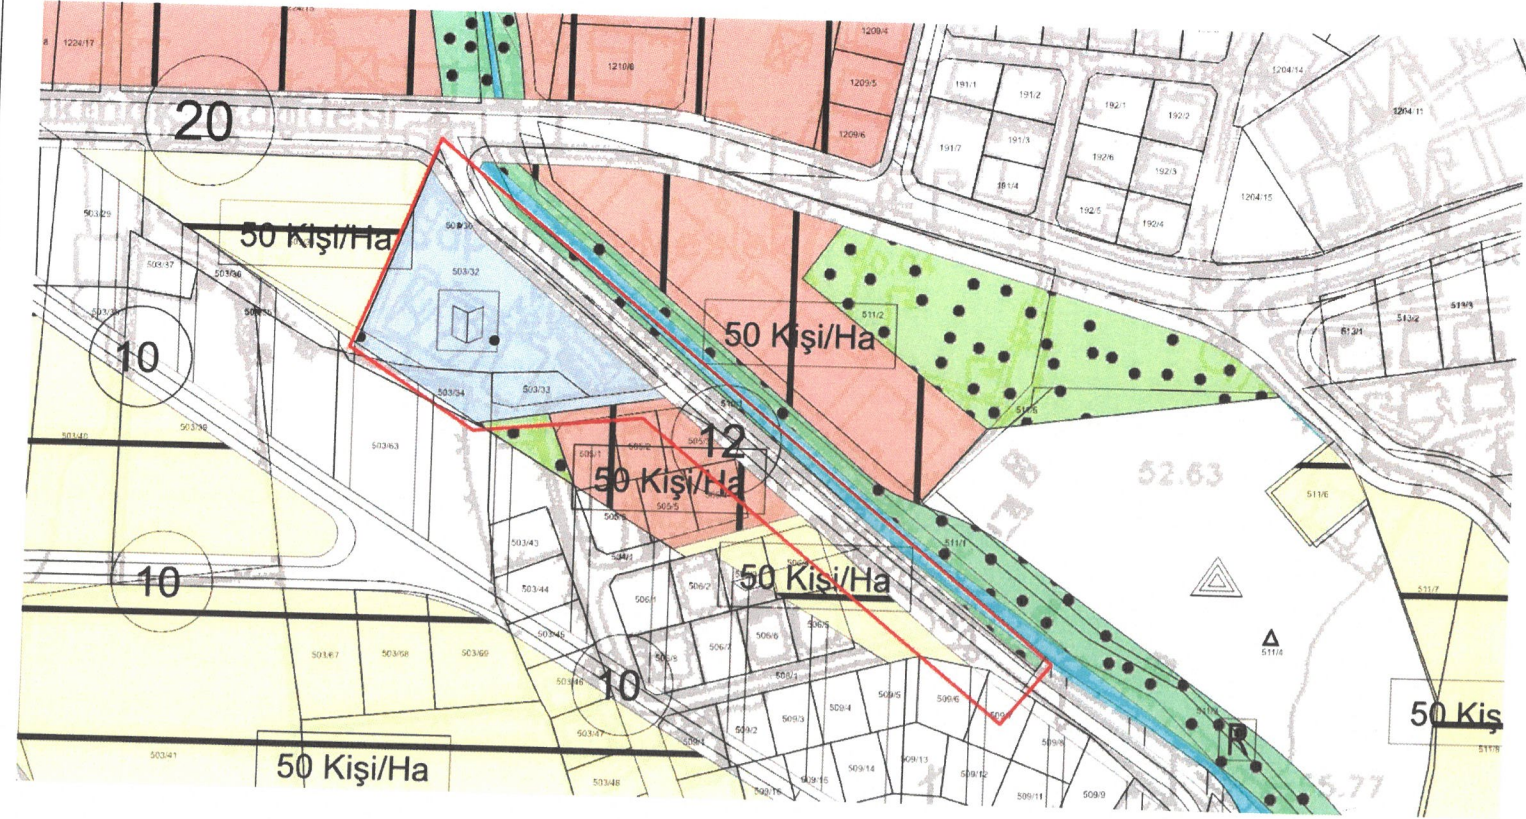

SAKARYA BÜYÜKŞEHİR BELEDİYESİNİN 14/09/2026 TARİH VE 8/462 SAYILI KARARI EKİ 1/5000 ÖLÇEKLİ NAZIM İMAR PLANI DEĞİŞİKLİĞİ PAFTASININ İLAN EDİLEN SURETİDİR.



SAKARYA BÜYÜKŞEHİR BELEDİYESİ
İMAR VE ŞEHİRCİLİK DAİRESİ
BAŞKANLIĞI
ŞEHİR PLANLAMA ŞUBE
MÜDÜRLÜĞÜNCE HAZIRLANMIŞTIR.

İLÇE	SAPANCA
MAHALLE	ÜNLÜCE
ADA/ PARSEL	503 / 32-33
PAFTA NO.	G24C06B

Sakarya Büyükşehir Belediye Meclisinin 14/09/2026 tarih ve 8/462 sayılı kararı ile onaylanan 1/5000 ölçekli Nazım İmar Planı Değişikliği 1 ay (30 gün) süre ile ilan edilmek üzere Belediyemiz ilan panosunda (İmar ve Şehircilik Dairesi Başkanlığı binasındaki pano) asılarak ilan yapıldığına dair iş bu tutanak tarafımızdan tanzim edilmiştir.

İlanın Asıldığı Tarih
23.1.09...../2026.

İlanın İndirildiği Tarih
23.1.10...../2026.

İMREN GÖYMEN
ŞEHİR PLANCISI


ABDULLAH ALI YILMAZ
ŞEHİR PLANLAMA ŞUBE
MÜDÜRÜ

İMREN GÖYMEN
ŞEHİR PLANCISI


ABDULLAH ALI YILMAZ
ŞEHİR PLANLAMA ŞUBE
MÜDÜRÜ

ASKI PAFTASI VE İLAN TUTANAĞI

MEVCUT PLAN (1/1000)

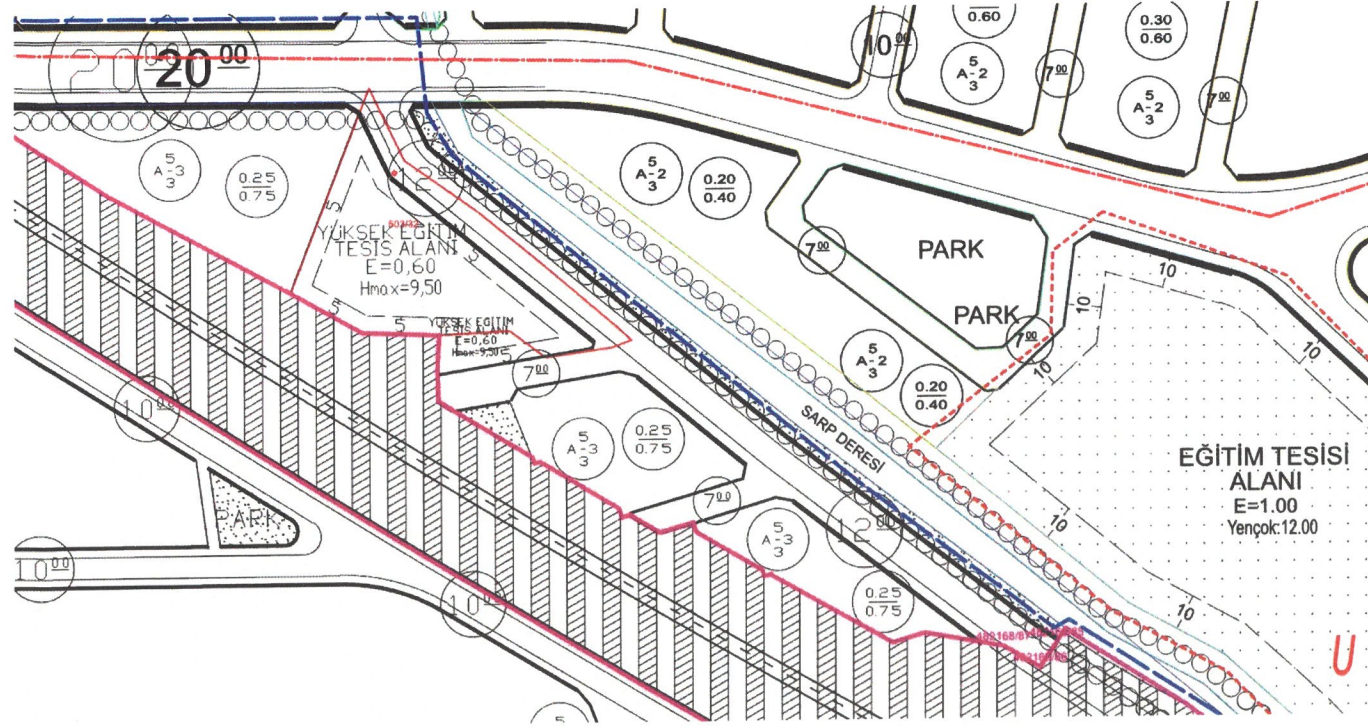

ÖNERİ PLAN (1/1000)

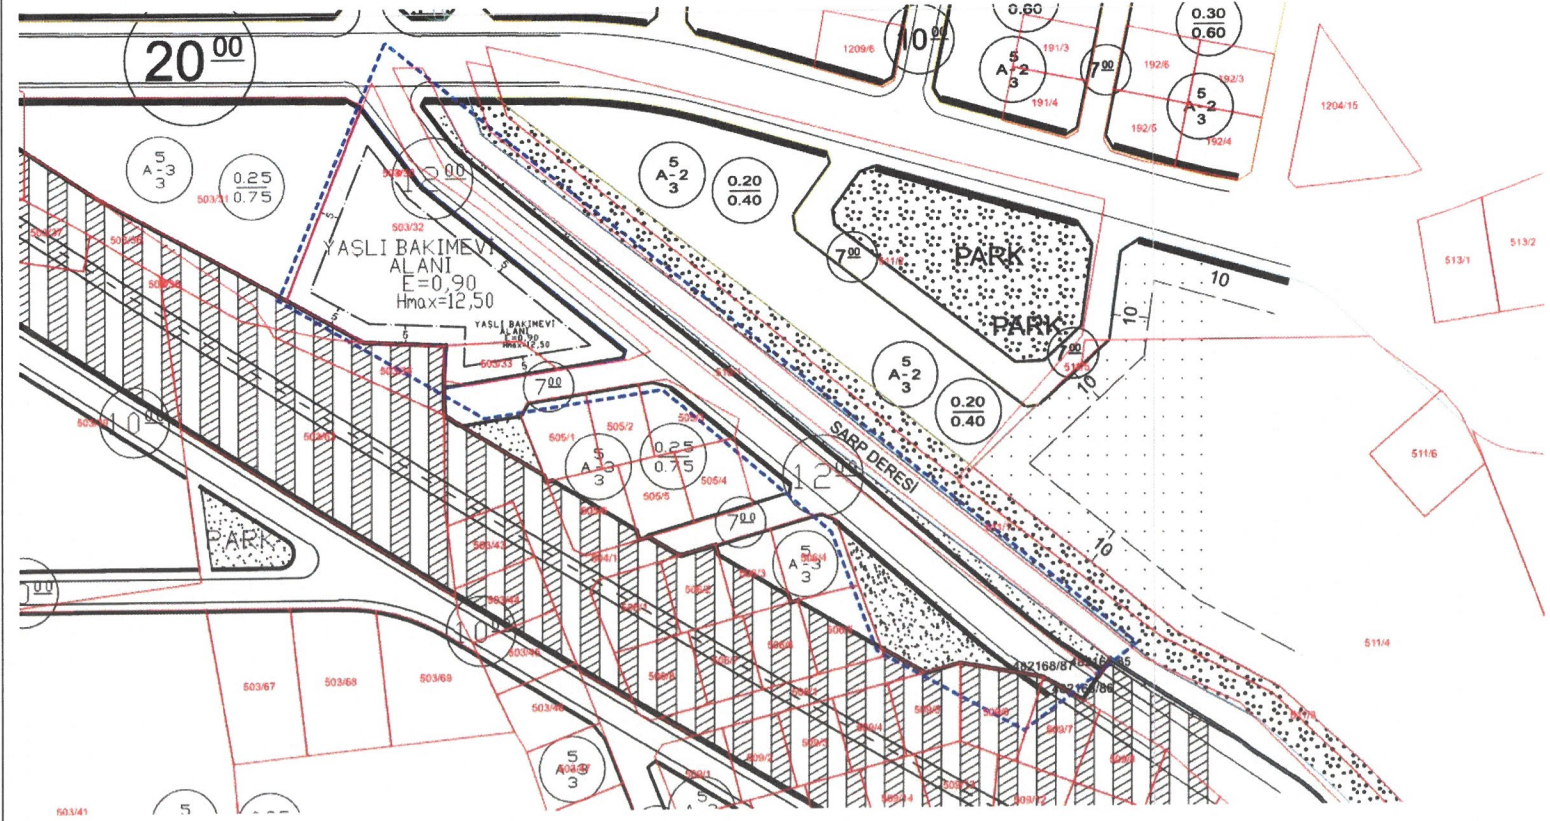

SAKARYA BÜYÜKŞEHİR BELEDİYESİNİN 14/09/2026 TARİH VE 8/462 SAYILI KARARI EKİ 1/1000 ÖLÇEKLİ UYGULAMA İMAR PLANI DEĞİŞİKLİĞİ PAFTASININ İLAN EDİLEN SURETİDİR.



SAKARYA BÜYÜKŞEHİR BELEDİYESİ
İMAR VE ŞEHİRCİLİK DAİRESİ
BAŞKANLIĞI
ŞEHİR PLANLAMA ŞUBE
MÜDÜRLÜĞÜNCE HAZIRLANMIŞTIR.

İLÇE	SAPANCA
MAHALLE	ÜNLÜCE
ADA/ PARSEL	503 / 32 - 33
PAFTA NO.	G24C06B

Sakarya Büyükşehir Belediye Meclisinin 14/09/2026 tarih ve 8/462 sayılı kararı ile onaylanan 1/1000 ölçekli Uygulama İmar Planı Değişikliği 1 ay (30 gün) süre ile ilan edilmek üzere Belediyemiz ilan panosunda asılarak ilan yapıldığına dair iş bu tutanak tarafımızdan tanzim edilmiştir.

İlanın Asıldığı Tarih
23.09/2026

İlanın İndirildiği Tarih
23.10/2026

İMREN GÖYMEN
ŞEHİR PLANCISI

ABDULLAH ALİ YILMAZ
ŞEHİR PLANLAMA ŞUBE
MÜDÜRÜ

İMREN GÖYMEN
ŞEHİR PLANCISI

ABDULLAH ALİ YILMAZ
ŞEHİR PLANLAMA ŞUBE
MÜDÜRÜ