



ASKI PAFTASI VE İLAN TUTANAĞI

MEVCUT PLAN (5000)

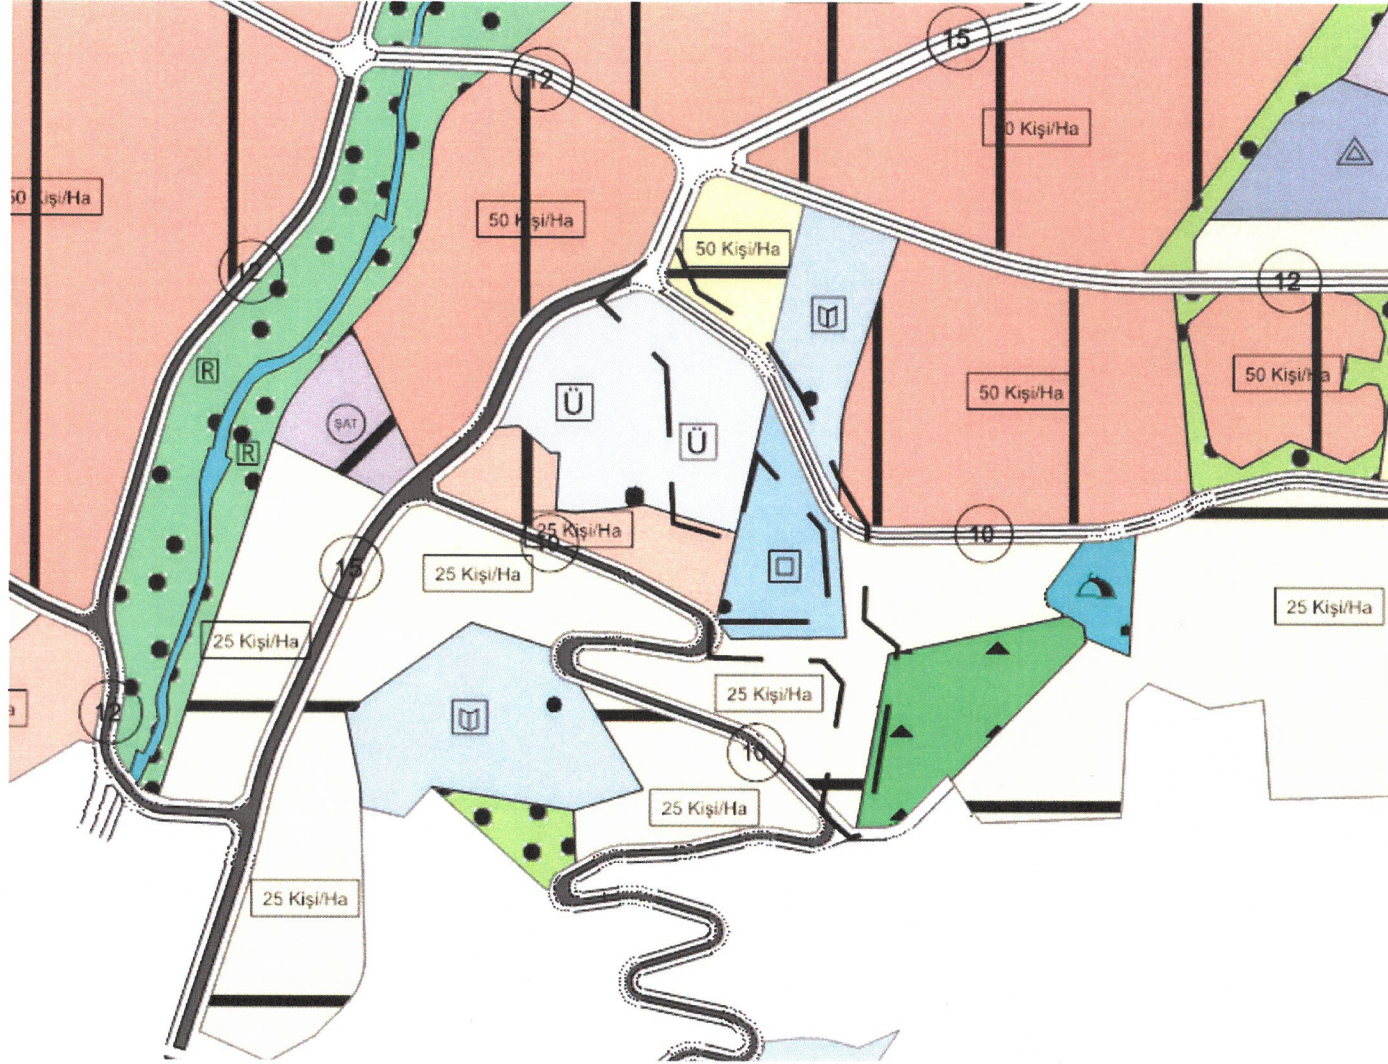

ÖNERİ PLAN (5000)

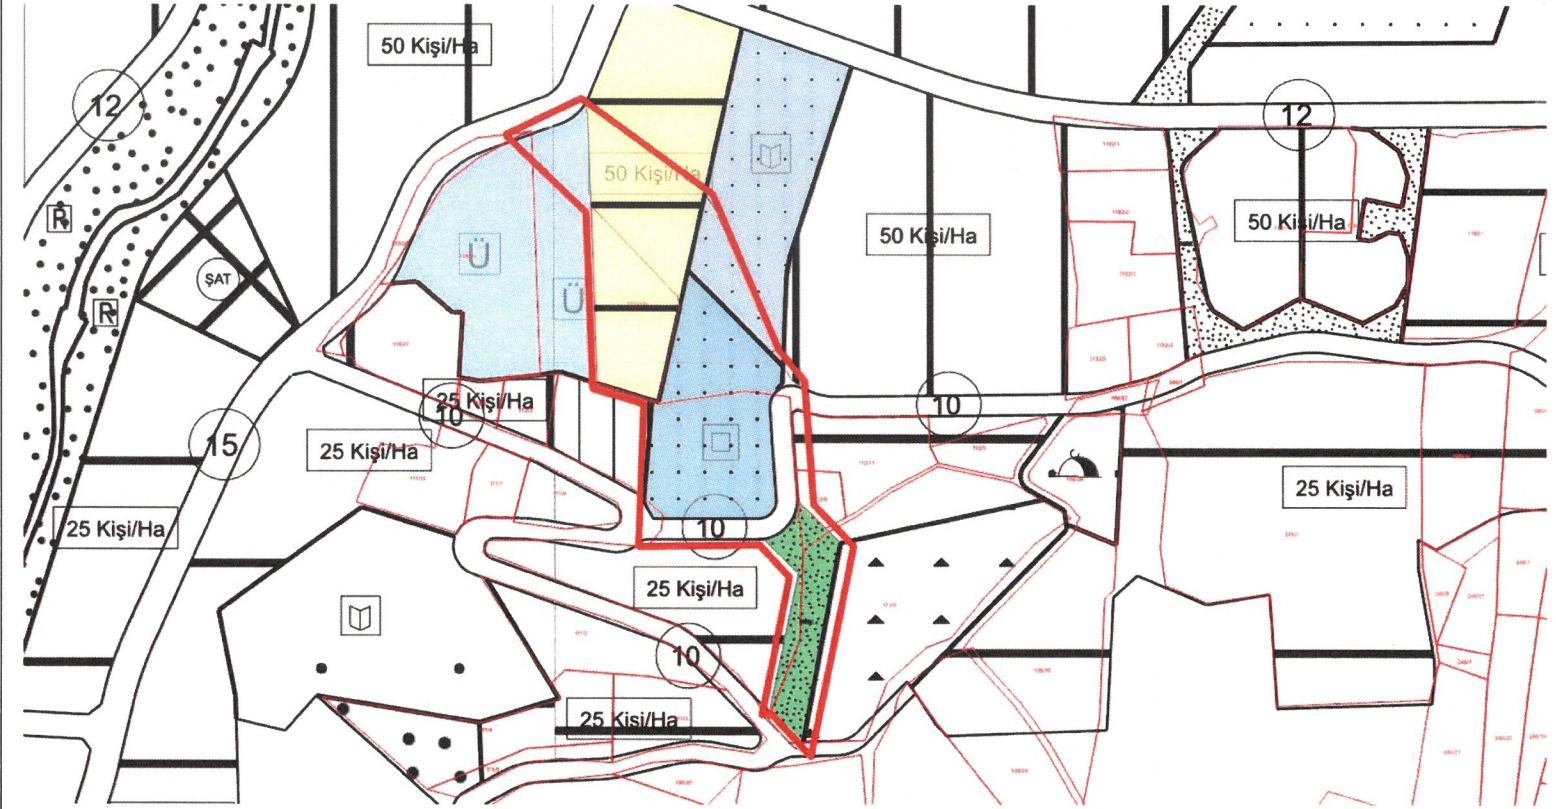

SAKARYA BÜYÜKŞEHİR BELEDİYESİNİN 14/09/2026 TARİH VE 8/463 SAYILI KARARI EKİ 1/5000 ÖLÇEKLİ NAZIM İMAR PLANI DEĞİŞİKLİĞİ PAFTASININ İLAN EDİLEN SURETİDİR.



SAKARYA BÜYÜKŞEHİR BELEDİYESİ
İMAR VE ŞEHİRCİLİK DAİRESİ
BAŞKANLIĞI
ŞEHİR PLANLAMA ŞUBE
MÜDÜRLÜĞÜNCE HAZIRLANMIŞTIR.

İLÇE	SAPANCA
MAHALLE	GAZİPAŞA
ADA/ PARSEL	1183/2-3-4-5-6 112/4-6-8
PAFTA NO.	G24D10B/G24C06A

Sakarya Büyükşehir Belediye Meclisinin 14/09/2026 tarih ve 8/463 sayılı kararı ile onaylanan 1/5000 ölçekli Nazım İmar Planı Değişikliği 1 ay (30 gün) süre ile ilan edilmek üzere Belediyemiz ilan panosunda (İmar ve Şehircilik Dairesi Başkanlığı binasındaki pano) asılarak ilan yapıldığına dair iş bu tutanak tarafımızdan tanzim edilmiştir.

İlanın Asıldığı Tarih
23/09/2026

İlanın İndirildiği Tarih
23/10/2026

İMREN GÖYMEN
ŞEHİR PLANCISI

MUSTAFA AKIN CAN
ŞEHİR PLANLAMA ŞUBE
MÜDÜR V.

İMREN GÖYMEN
ŞEHİR PLANCISI