



ASKI PAFTASI VE İLAN TUTANAĞI

MEVCUT PLAN (1/25000)

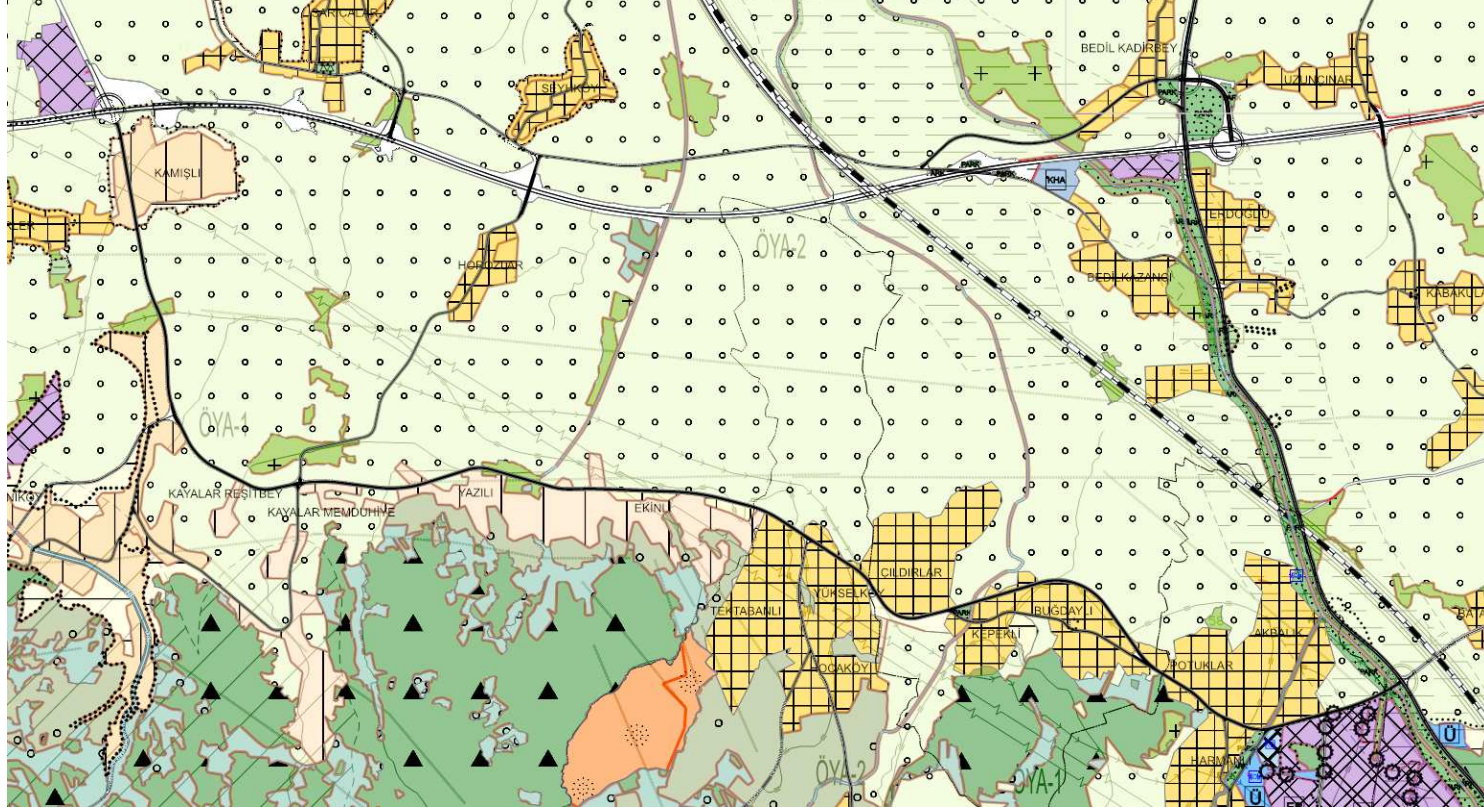

ÖNERİ PLAN (1/25000)

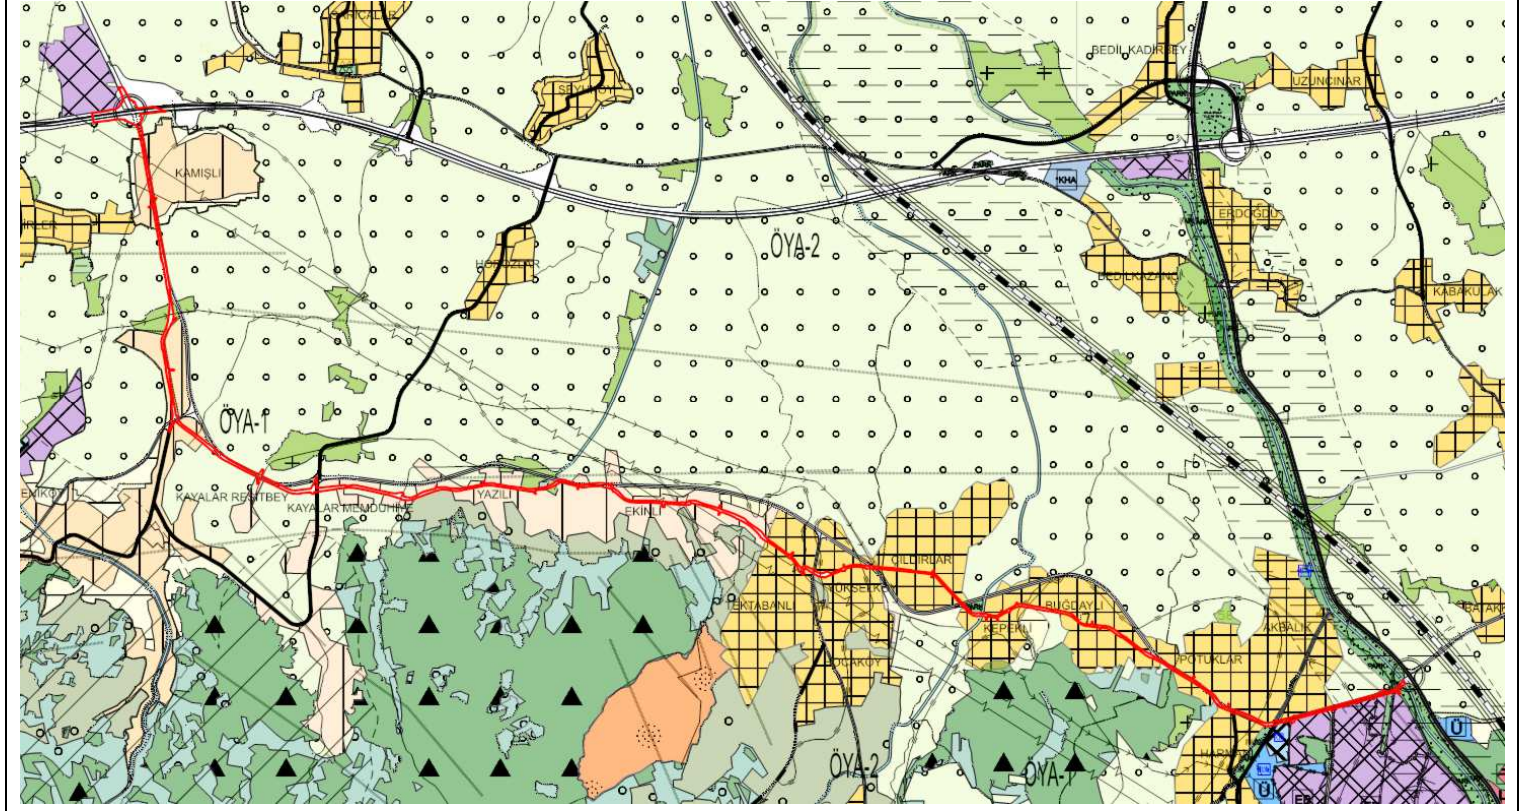

SAKARYA BÜYÜKŞEHİR BELEDİYESİNİN 12 / 10 / 2026 TARİH VE 9/566 SAYILI KARARI EKİ 1/25000 ÖLÇEKLİ NAZIM İMAR PLANI DEĞİŞİKLİĞİ PAFTASININ İLAN EDİLEN SURETİDİR.

 SAKARYA BÜYÜKŞEHİR BELEDİYESİ	İLÇE	ERENLER – KARAPÜRÇEK - AKYAZI	Sakarya Büyükşehir Belediye Meclisinin 12 / 10 / 2026 tarih ve 9/566 sayılı kararı ile onaylanan 1/25000 ölçekli Nazım İmar Planı Değişikliği 1 ay (30 gün) süre ile ilan edilmek üzere Belediyemiz ilan panosunda (İmar ve Şehircilik Dairesi Başkanlığı binasındaki pano) asılarak ilan yapıldığına dair iş bu tutanak tarafımızdan tanzim edilmiştir.			
	MAHALLE					
	ADA/ PARSEL	Adapazarı Hendek Ayr.-Akyazı İl Yolu Projesine yönelik kamulaştırma sınırı	İlanın Asıldığı Tarih/...../.....		İlanın İndirildiği Tarih/...../.....	
	PAFTA NO.	G24-C2 G25-D1				