



ASKI PAFTASI VE •LAN TUTANA• I

MEVCUT PLAN (5000)

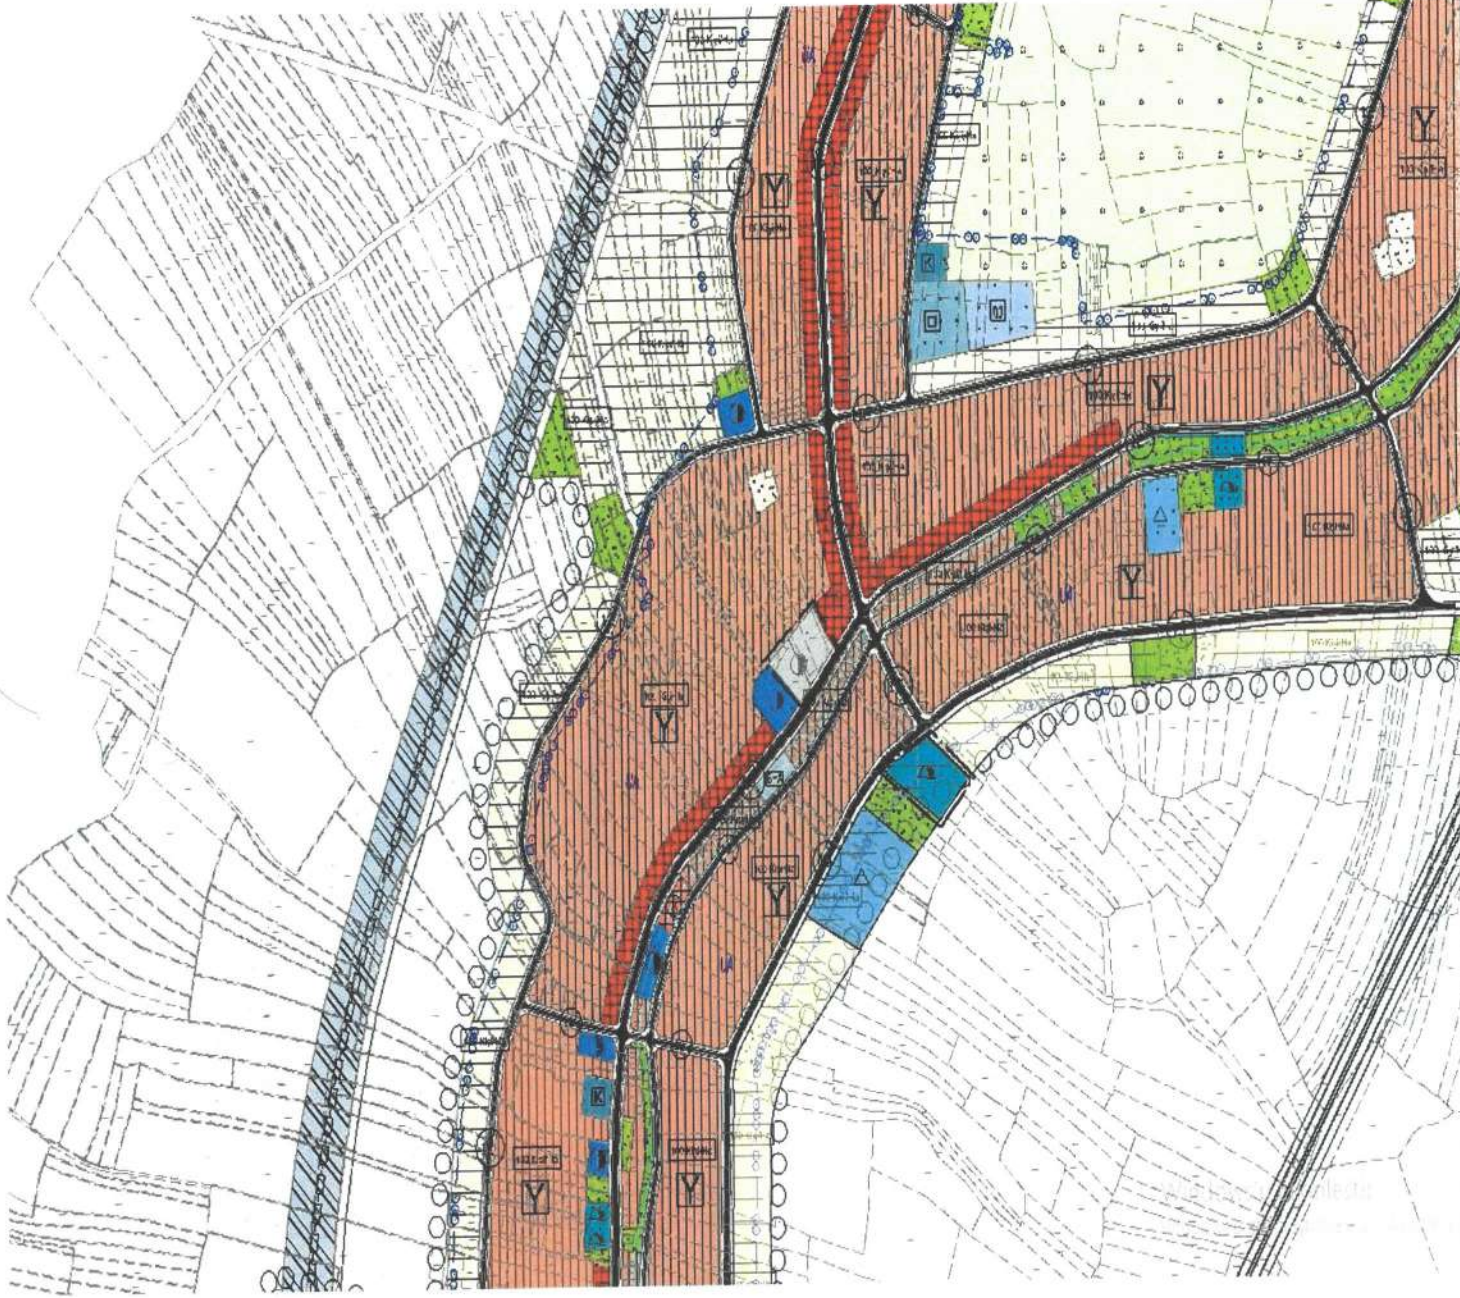

ÖNER• PLAN (5000)

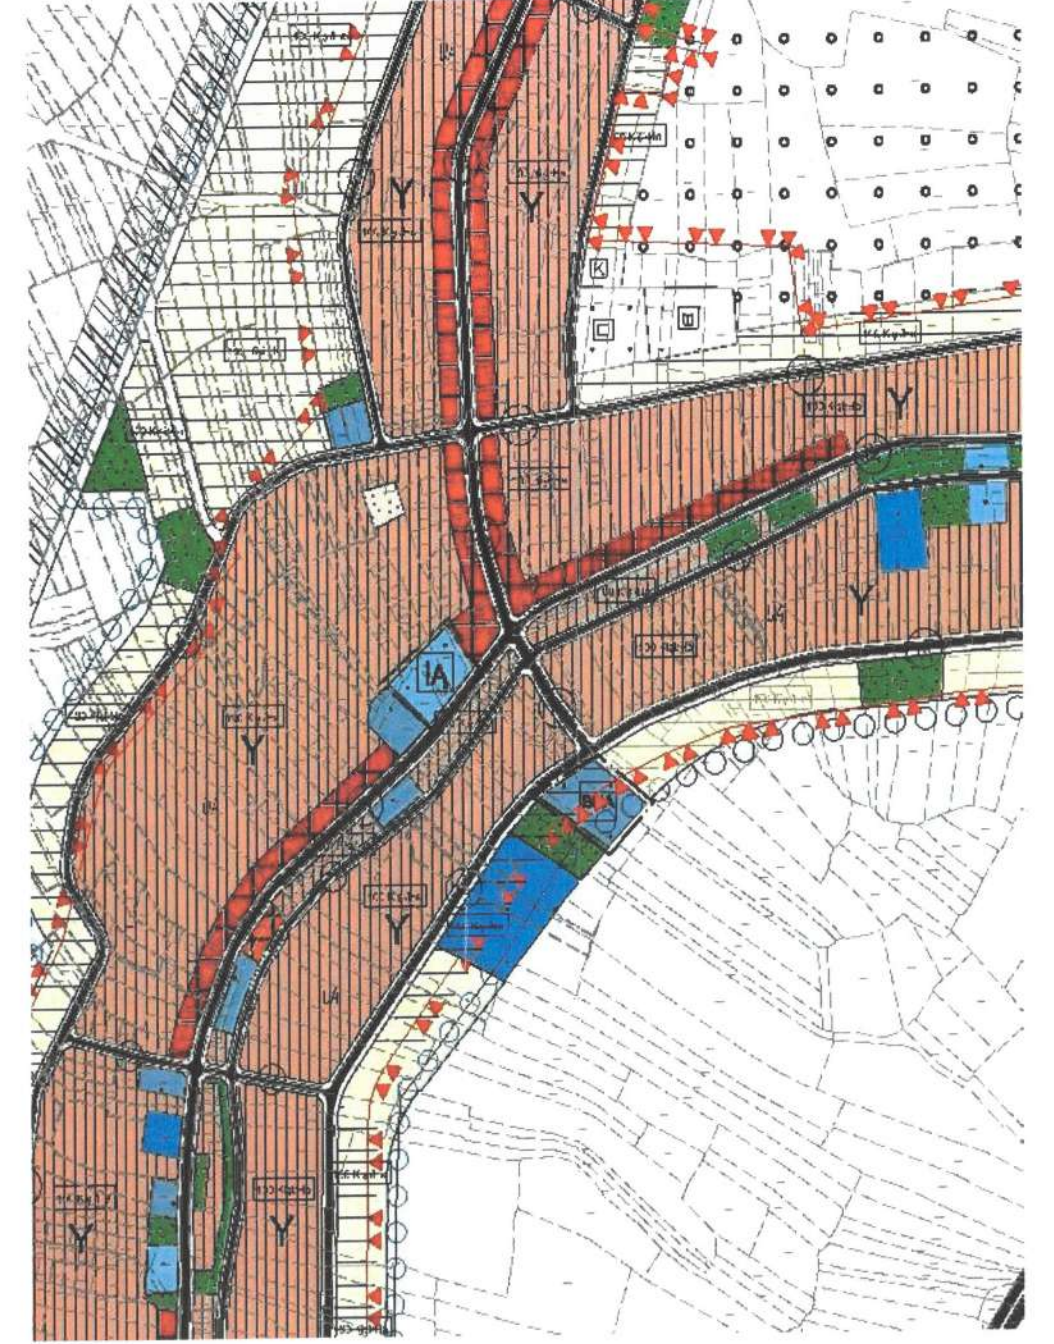

PLAN NOTLARI

1. YÜRÜRLÜKTE OLAN SÖĞÜTLÜ İLÇESİ MERKEZ 1/5000 ÖLÇEKLİ NAZIM İMAR PLANI HÜKÜMLERİ GEÇERLİDİR.

2. T.C. CUMHURBAŞKANLIĞI DIYANET İŞLERİ BAŞKANLIĞI YONETİM HİZMETLERİ GENEL MUDURLUĞU'NUN 05.05.2023 SAYI VE E- 16225293 -7543736394 SAYILI YAZISI İLE PLAN TADİLATINA KONU 295 ADA, 1 PARSELİN HİZMET ETKİ ALANI DİKKATE ALINDIĞINDA LINEER BİR YAPIDA OLAN YERLESİK ALANIN ÇEPERİNDE KALDIĞI VE MEVCUT DURUMDA SÖĞÜTLÜ MERKEZ CAMİNIN YER ALDIĞI 3442 PARSEL İLE BİTİŞİĞİNDEKİ MEVCUT BELEDİYE BİNASININ BULUNDUGU 5336 PARSELİN MEVCUT NÜFUSUN HİZMET ALABİLECEĞİ DAHA MERKEZİ BİR KONUMDA YER ALDIĞI TESPİT EDİLMİŞTİR. BU İTİBARLA İMAR PLANI TADİLATINDA 295 ADA,1 PARSELİN KULLANIMININ BELEDİYE HİZMET ALANI VE 3442 PARSEL İLE 5336 PARSELİN KULLANIMININ DİNİ TESİS ALANLI OLARAK REVİZE EDİMESİNİN BAŞKANLIK AÇISINDAN UYGUN OLACAĞI BELİRTİLMİŞTİR.

SAKARYA BÜYÜKŞEHİR BELEDİYESİNİN 12.10.2026 TARİH VE 9/593 SAYILI KARARI EKİ 1/5000 ÖLÇEKLİ NAZIM İMAR PLANI DEĞİŞİKLİĞİ PAFTASININ İLAN EDİLEN SURETİDİR.



SAKARYA ŞEHİRCİLİK
Macide ULUKÖYLÜ
Şehir Plancısı
Ali Fuat Cebesoy V.D. Planlama Şube Md.V

İLÇE	SÖĞÜTLÜ
MAHALLE	SÖĞÜTLÜ
ADA/ PARSEL	295 /1 PARSEL 3442 -5336 PARSELLER
PAFTA NO.	G24B10C/G24B10D

Sakarya Büyükşehir Belediye Meclisinin 12.10.2026 tarih ve 9/593 sayılı kararı ile onaylanan 1/5000 ölçekli Nazım İmar Planı Değişikliği 1 ay (30 gün) süre ile ilan edilmek üzere Belediyemiz ilan panosunda (İmar ve Şehircilik Dairesi Başkanlığı binasındaki pano) asılarak ilan yapıldığına dair iş bu tutanak tarafımızdan tanzim edilmiştir.

İlanın Asıldığı Tarih
20.10.2026

İlanın İndirildiği Tarih
20.11.2026

H.Merve ASLANTAŞ KUL
Şehir Plancısı

Abdullah Ali YILMAZ
Şehir Planlama Şube Md.V

H.Merve ASLANTAŞ KUL
Şehir Plancısı

Abdullah Ali YILMAZ
Şehir Planlama Şube Md.V