


ARİFİYE  
(SAKARYA)  
G24-c-03-d-3-c

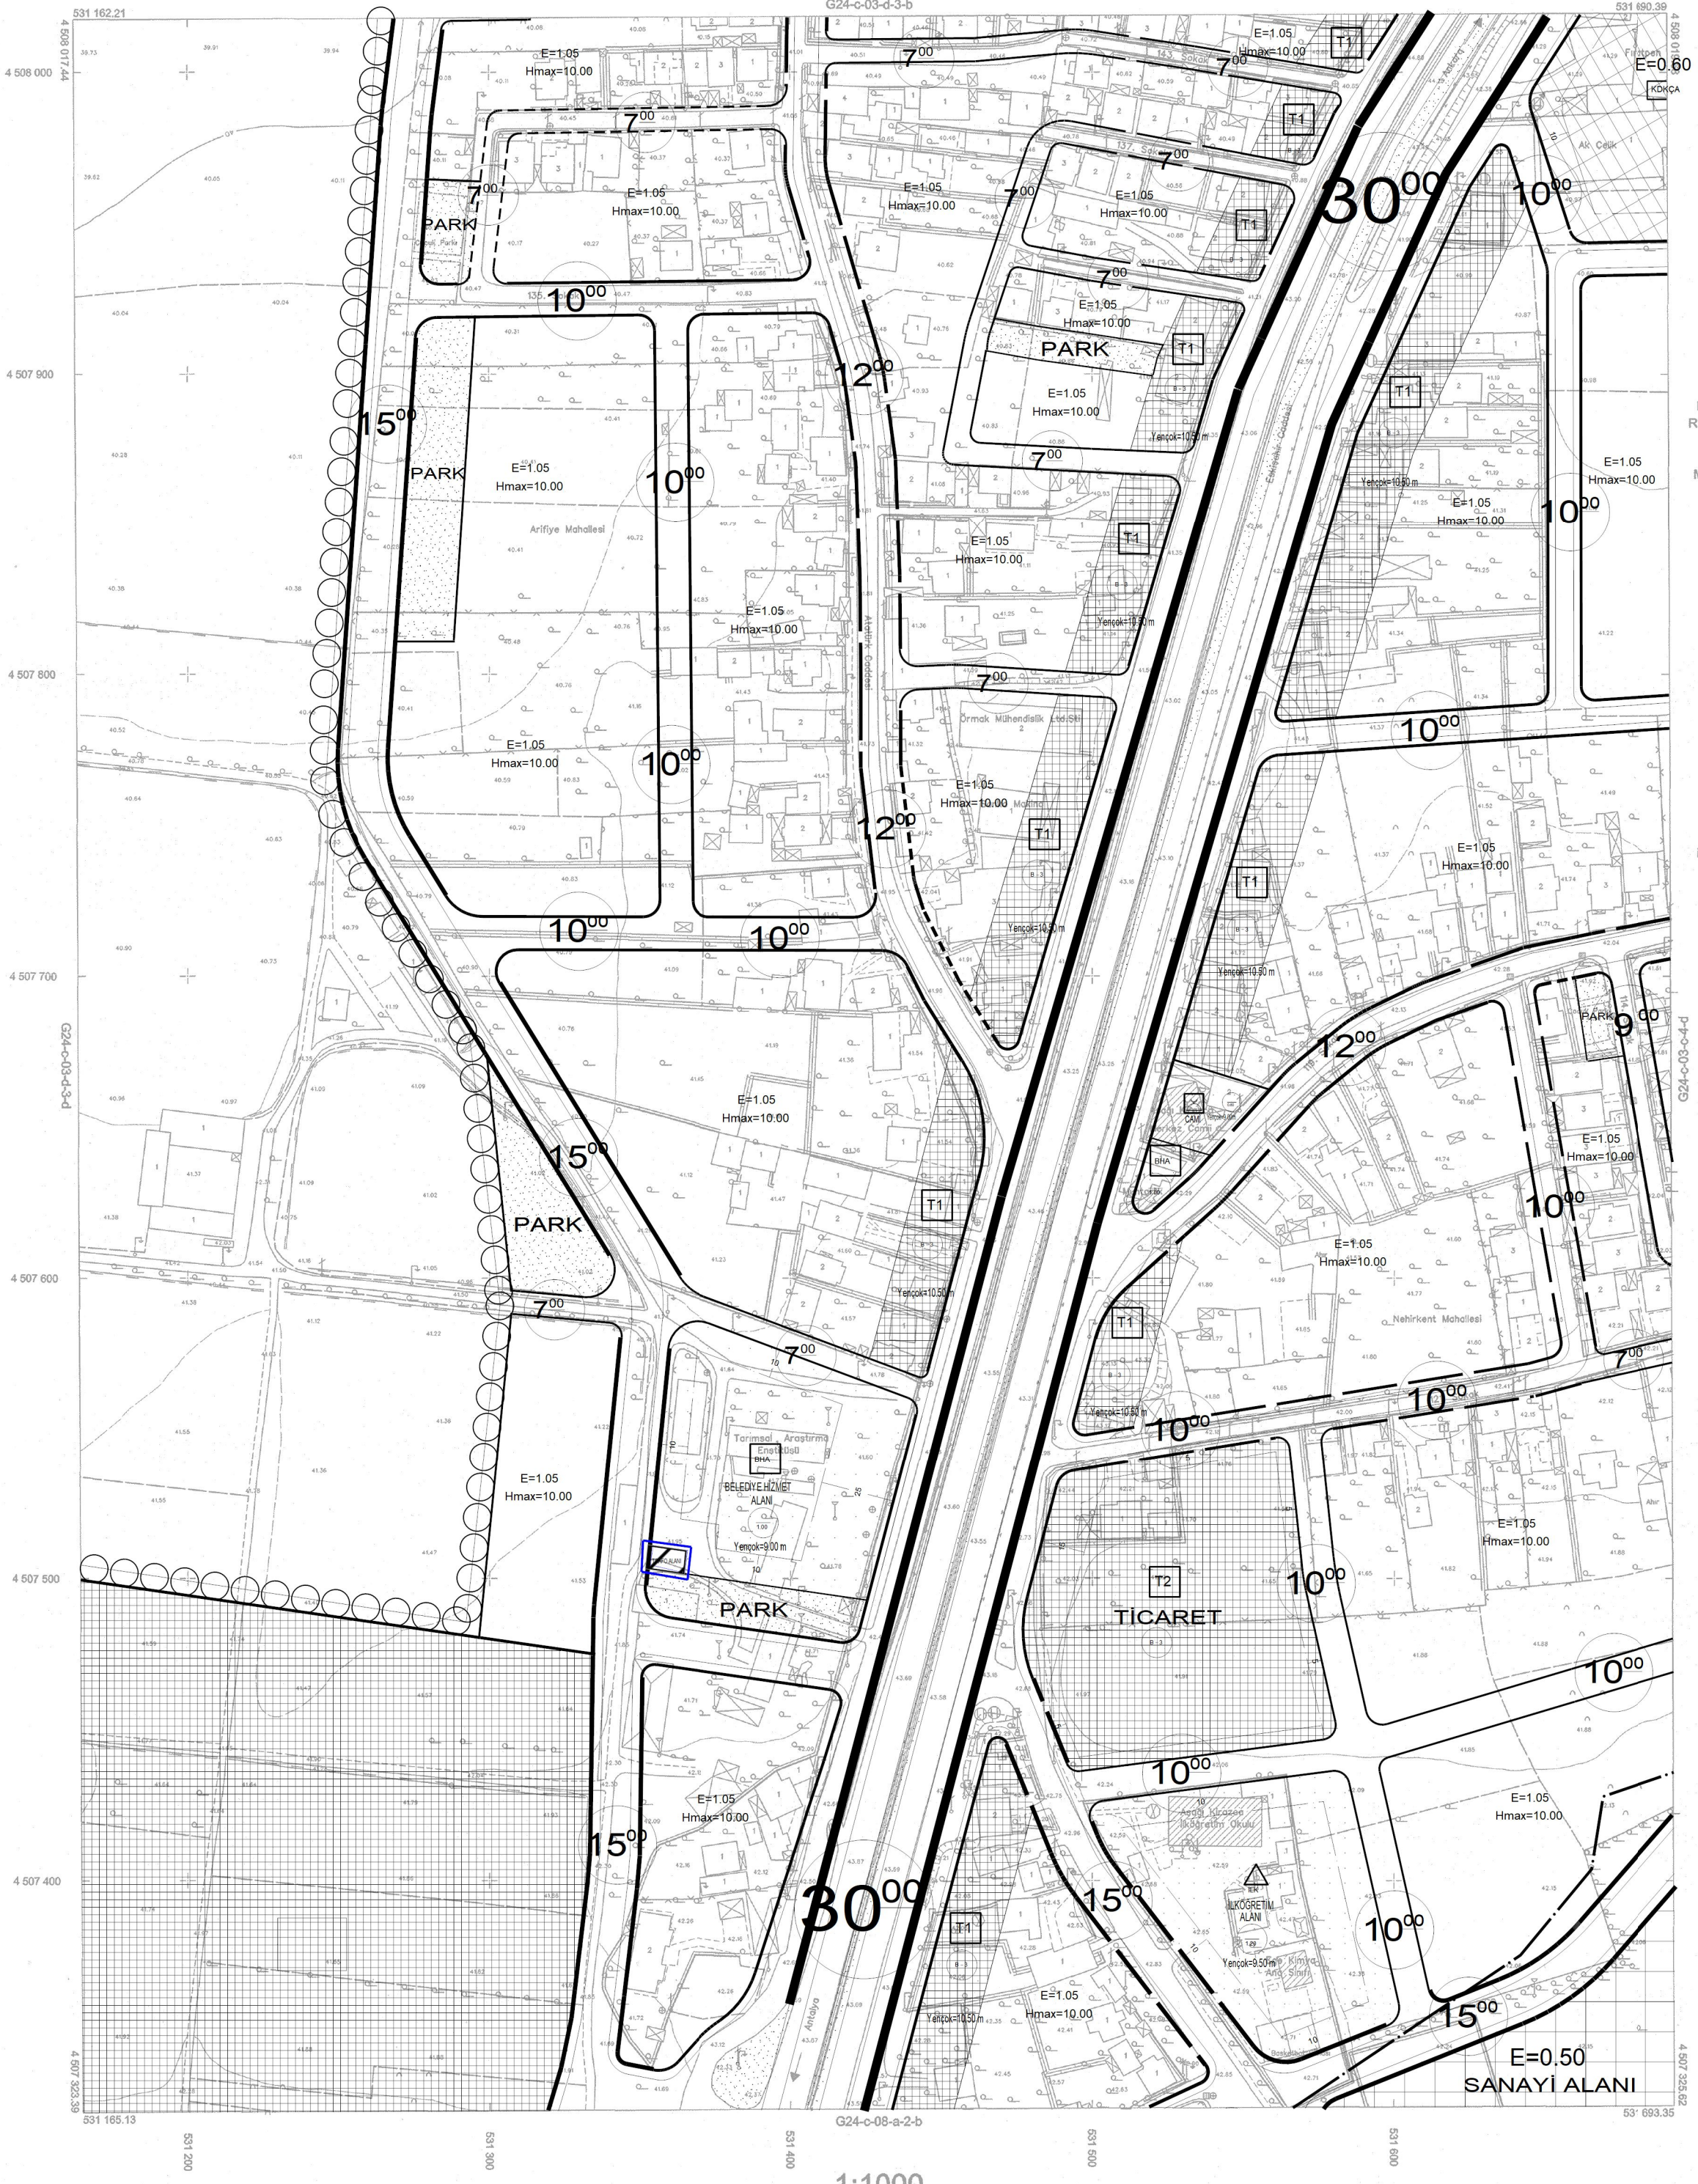

1/1000 ÖLÇEKLİ 948 ADET  
HALİHAZIR HARİTASI 18749 S  
RESMİ GAZETEDE YAYINLANAN  
09.05.1985 GÜN VE 3194  
SAYILI İMAR KANUNUN 7.  
MADDESİ GEREĞİ İNCELENDİ.

ONANDI

30.12.2011

ZAFER POYRAZ  
İMAR VE ŞEHİRCİLİK DAİRE  
BAŞKANI

ARİFİYE G24-c-03-d-3-c  
(SAKARYA)

1:1000

ELİPSOİD: GR80  
DATUM: ITRF98  
BAŞLANGIÇ EPOKU: 2000.45  
PROJEKSİYON: UTM (3)

1/5000 ve 1/25000 İlk Nazım  
İmar Plan Yapımı Kapsamında  
Yüklenici Firma,  
Kutlubey Harita İnş.Müh.San.Tic.A.Ş.  
tarafından üretilmiştir.

MÜTEAHHİT : KUTLUBEY HARİTA İNŞ.MÜH.SAN.TİC.A.Ş.

TERSİMAT : KUTLUBEY HARİTA İNŞ.MÜH.SAN.TİC.A.Ş.

Kontrol

Tuğrul KARAGÖZ

Harita Mühendisi

H.Kenan SUBAŞI

Harita Mühendisi

Harita,Emlak ve İstisnak Şube Müdürü

Ö.Faruk FERTELLİ

Temmuz 2009 tarihinde çekilen renkli hava fotoğraflarından üretilmiştir.  
Eyyükselik eğrisi aralığı 1 metredir.